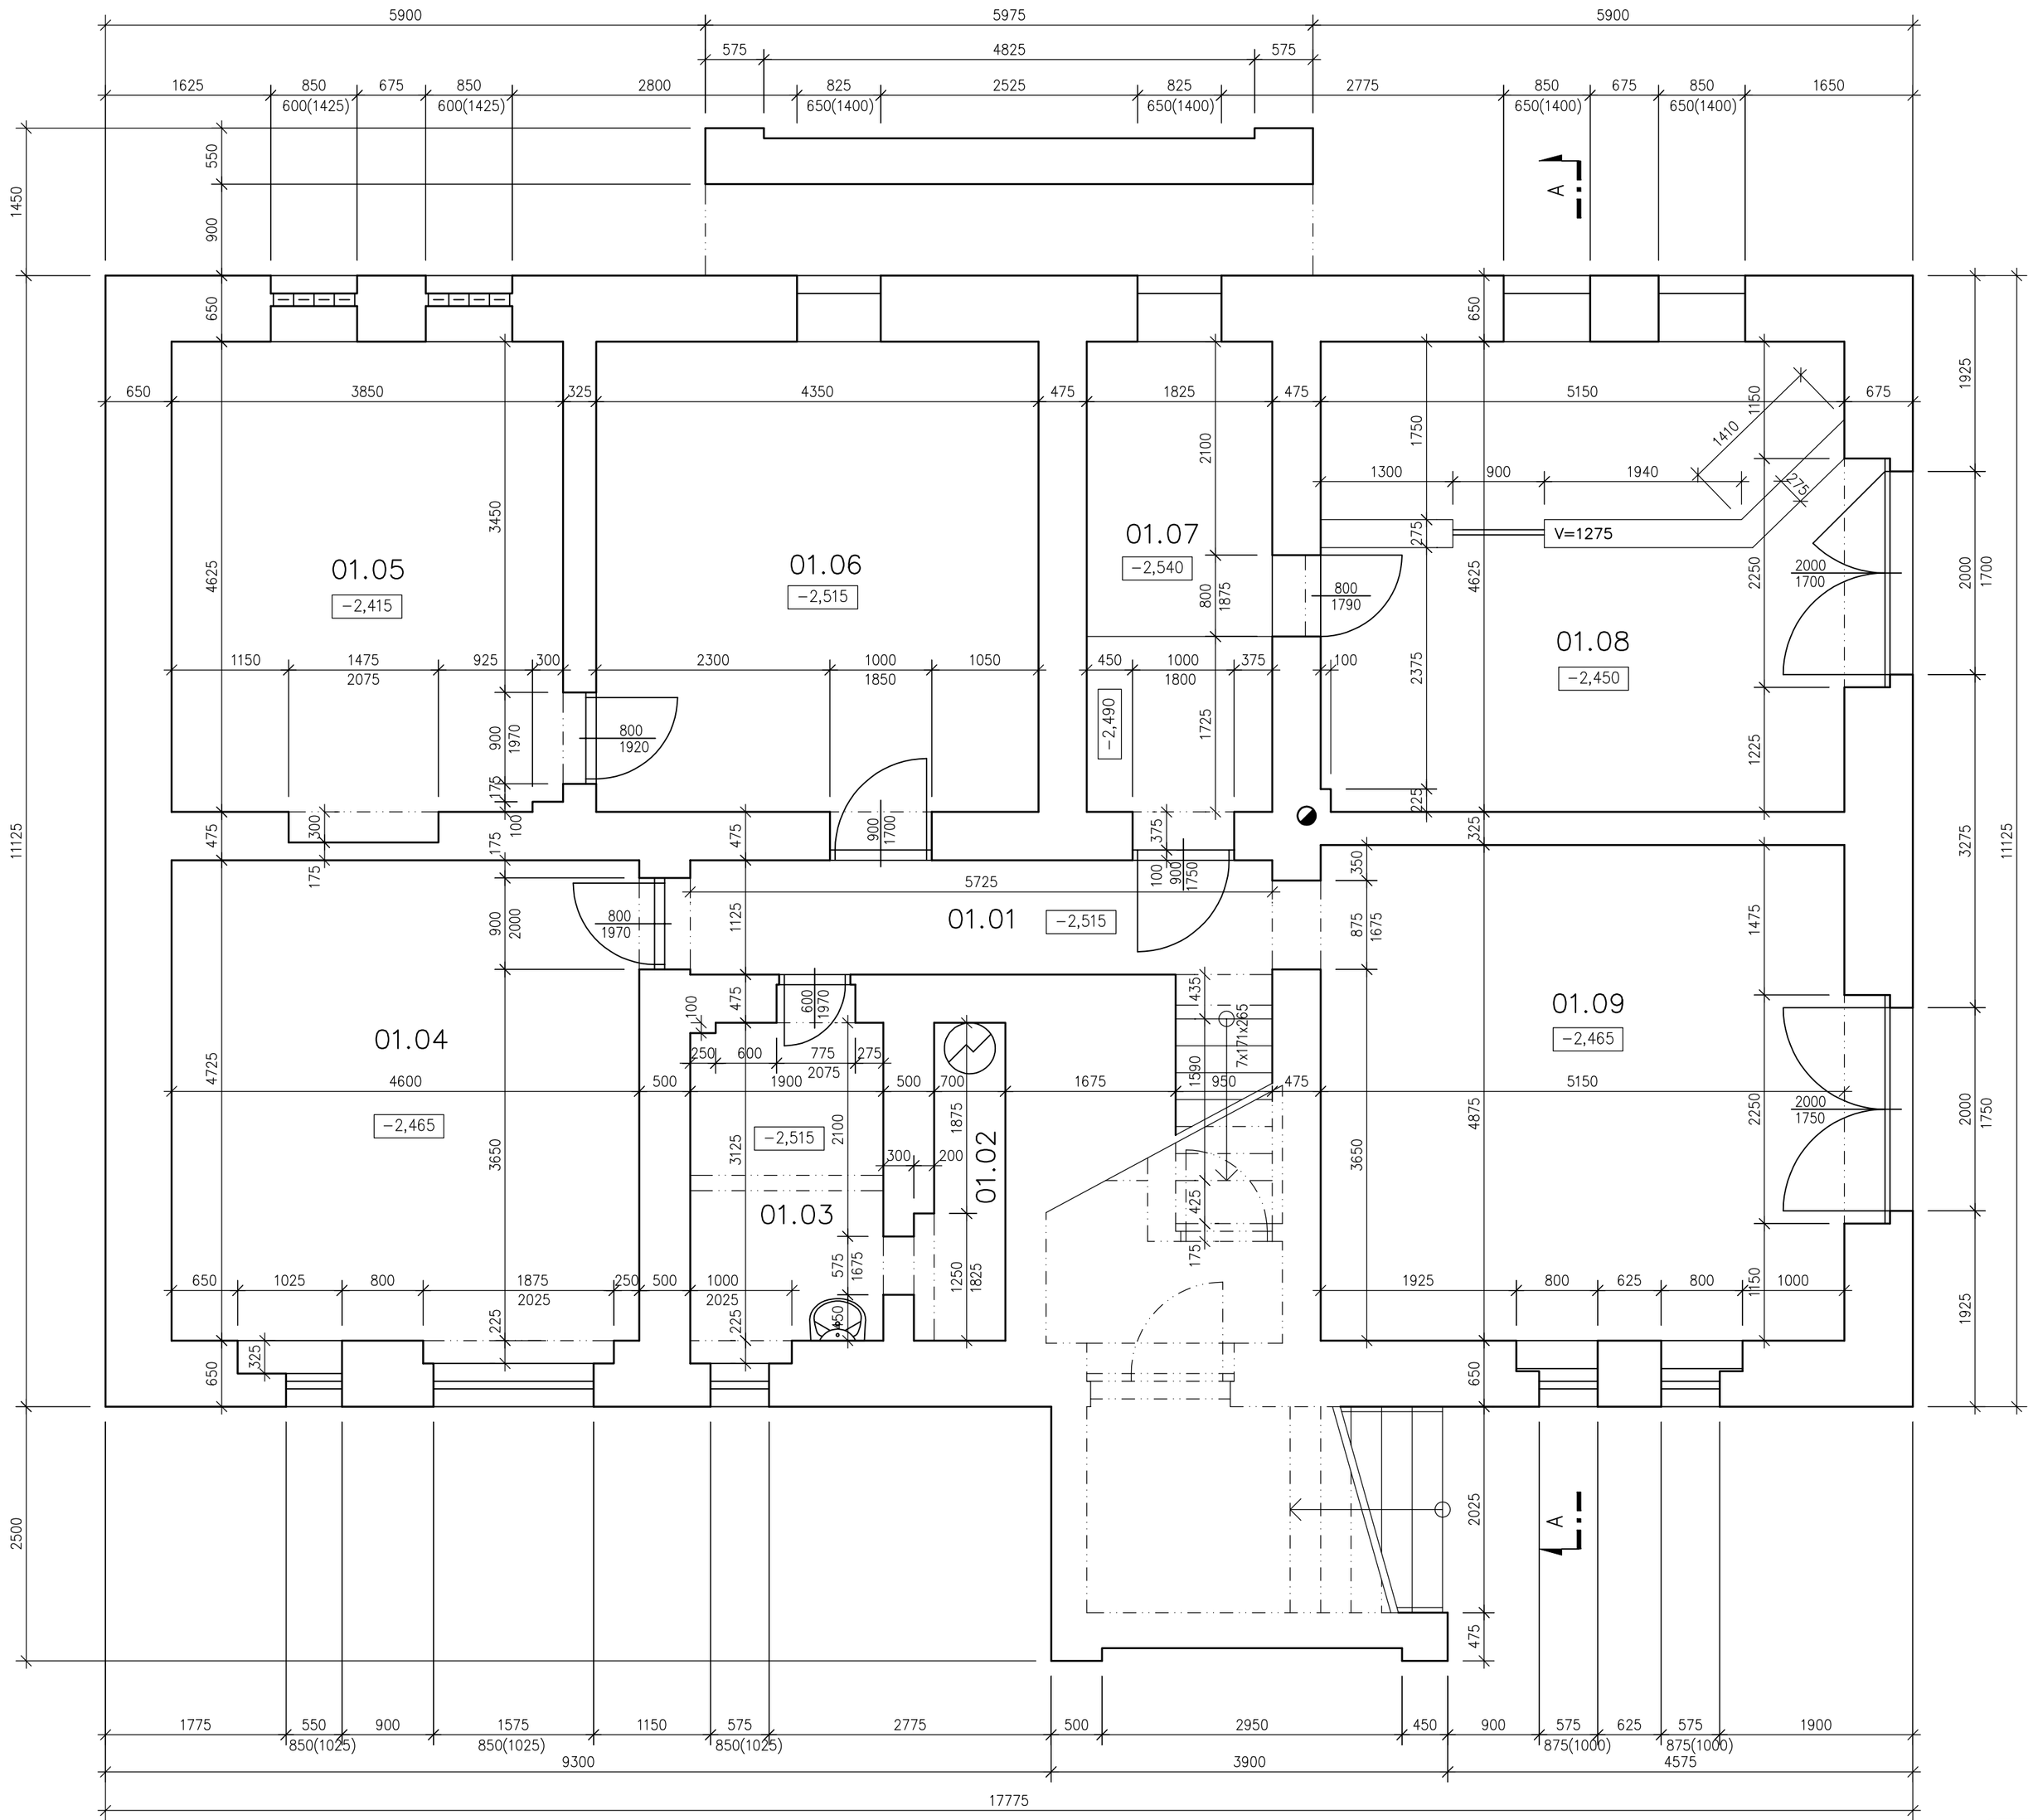

LEGENDA MÍSTNOSTÍ:

Č. M.	NÁZEV MÍSTNOSTI	VÝMĚRA (m²)	PODLAHA
01.01	CHODBA + SCHODIŠTĚ K 1.02	8,8	BETONOVÁ DLAŽBA
01.02	TECHNICKÁ MÍSTNOST	2,4	BETONOVÁ MAZANINA
01.03	ŠATNA	5,9	BETONOVÁ MAZANINA
01.04	ARCHIV	21,7	CIHELNÁ DLAŽBA
01.05	SKLAD	17,8	CIHELNÁ DLAŽBA
01.06	SKLAD	20,1	CIHELNÁ DLAŽBA
01.07	KOTELNA	8,4	CIH. DLAŽBA + BET. MAZ.
01.08	SKLAD PALIVA	23,8	CIHELNÁ DLAŽBA
01.09	SKLAD	25,1	CIHELNÁ DLAŽBA

LEGENDA HMOT:

STÁVAJÍCÍ ZDIVO Z CP
A OSTATNÍ STÁV. KONSTRUKCE

S

KONTROLOVAL:	Ing. František Rulík		Č.P.
VYPRACOVAL:	Ing. arch. Robert Barčík	**Ing. František Rulík** projektování, inženýrská činnost **IČ: 714 17 893** **Ratenice 236, 289 11 Pečky**	
INVESTOR:	Obec Činěves Činěves 250, 289 01 Dymokury		
AKCE:	Stavební úpravy a změna užívání objektu č. p. 250 v obci Činěves		
VÝKRES:	PŮDORYS 1. PP STÁVAJÍCÍ STAV	DATUM: 05/2013 Č.V. 1 MĚŘ.: 1:50	