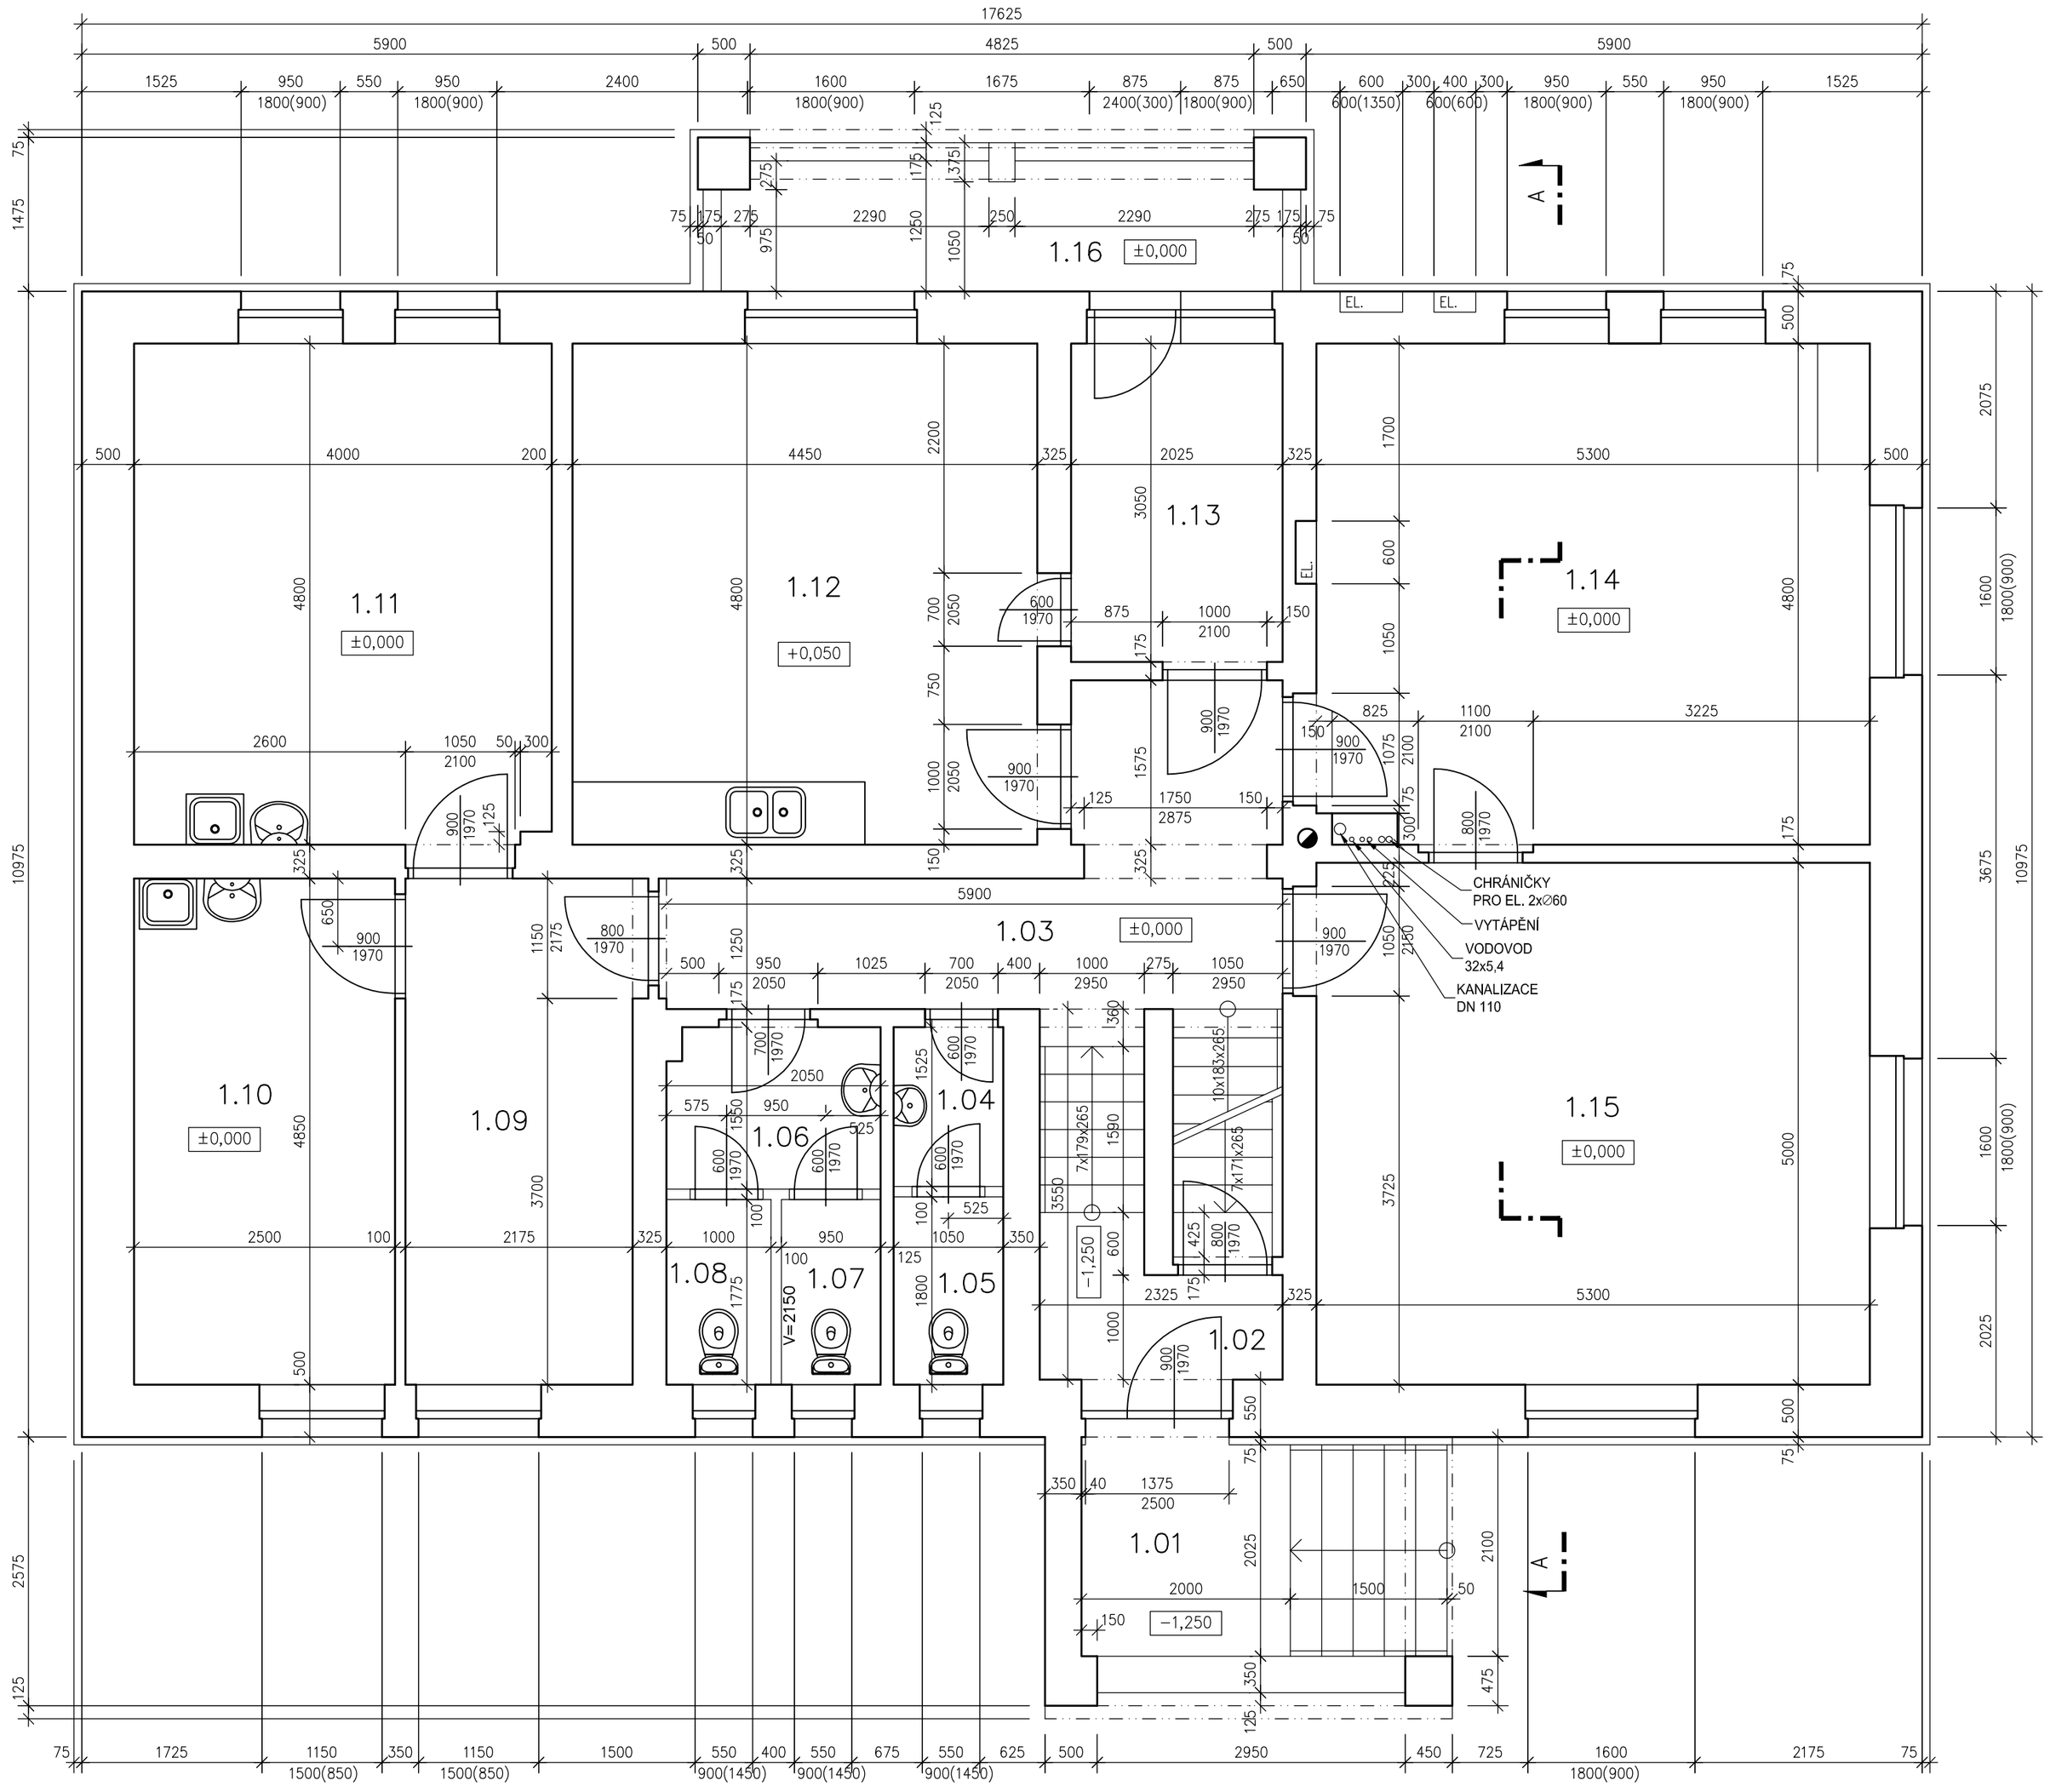

LEGENDA MÍSTNOSTÍ:

Č. M.	NÁZEV MÍSTNOSTI	VÝMĚRA (m²)	PODLAHA
1.01	ZÁVĚTŘÍ	4,1	BETONOVÁ MAZANINA
1.02	CHODBA + SCHODIŠTĚ K 1.03	4,9	KERAMICKÁ DLAŽBA
1.03	CHODBA	11,1	KERAMICKÁ DLAŽBA
1.04	PŘEDSÍŇ MUŽI	1,6	KERAMICKÁ DLAŽBA
1.05	WC MUŽI	1,9	KERAMICKÁ DLAŽBA
1.06	PŘEDSÍŇ ŽENY	3,1	KERAMICKÁ DLAŽBA
1.07	WC ŽENY	1,7	KERAMICKÁ DLAŽBA
1.08	WC ŽENY	1,8	KERAMICKÁ DLAŽBA
1.09	ČEKÁRNA 1	10,5	PVC
1.10	KOSMETIKA, MASÁŽE	12,1	PVC
1.11	ORDINACE PRAKTICKÉHO LÉKAŘE	19,2	PVC
1.12	ORDINACE ZUBNÍHO LÉKAŘE	21,4	PVC
1.13	ČEKÁRNA 2	6,2	PVC
1.14	KANCELÁŘ 1	25,4	PVC
1.15	KANCELÁŘ 2	26,5	PVC
1.16	BALKON	6,5	KERAMICKÁ DLAŽBA

LEGENDA HMOT:

STÁVAJÍCÍ ZDIVO Z CP
A OSTATNÍ STÁV. KONSTRUKCE

S

KONTROLOVAL:	Ing. František Rulík		Č.P.
VYPRACOVAL:	Ing. arch. Robert Barčík	**Ing. František Rulík** projektování, inženýrská činnost **IČ: 714 17 893** **Ratenice 236, 289 11 Pečky**	
INVESTOR:	Obec Činěves Činěves 250, 289 01 Dymokury		
AKCE:	Stavební úpravy a změna užívání objektu č. p. 250 v obci Činěves		
VÝKRES:	PŮDORYS 1. NP STÁVAJÍCÍ STAV	DATUM: 05/2013	Č.V. 2
		MĚŘ.: 1:50	