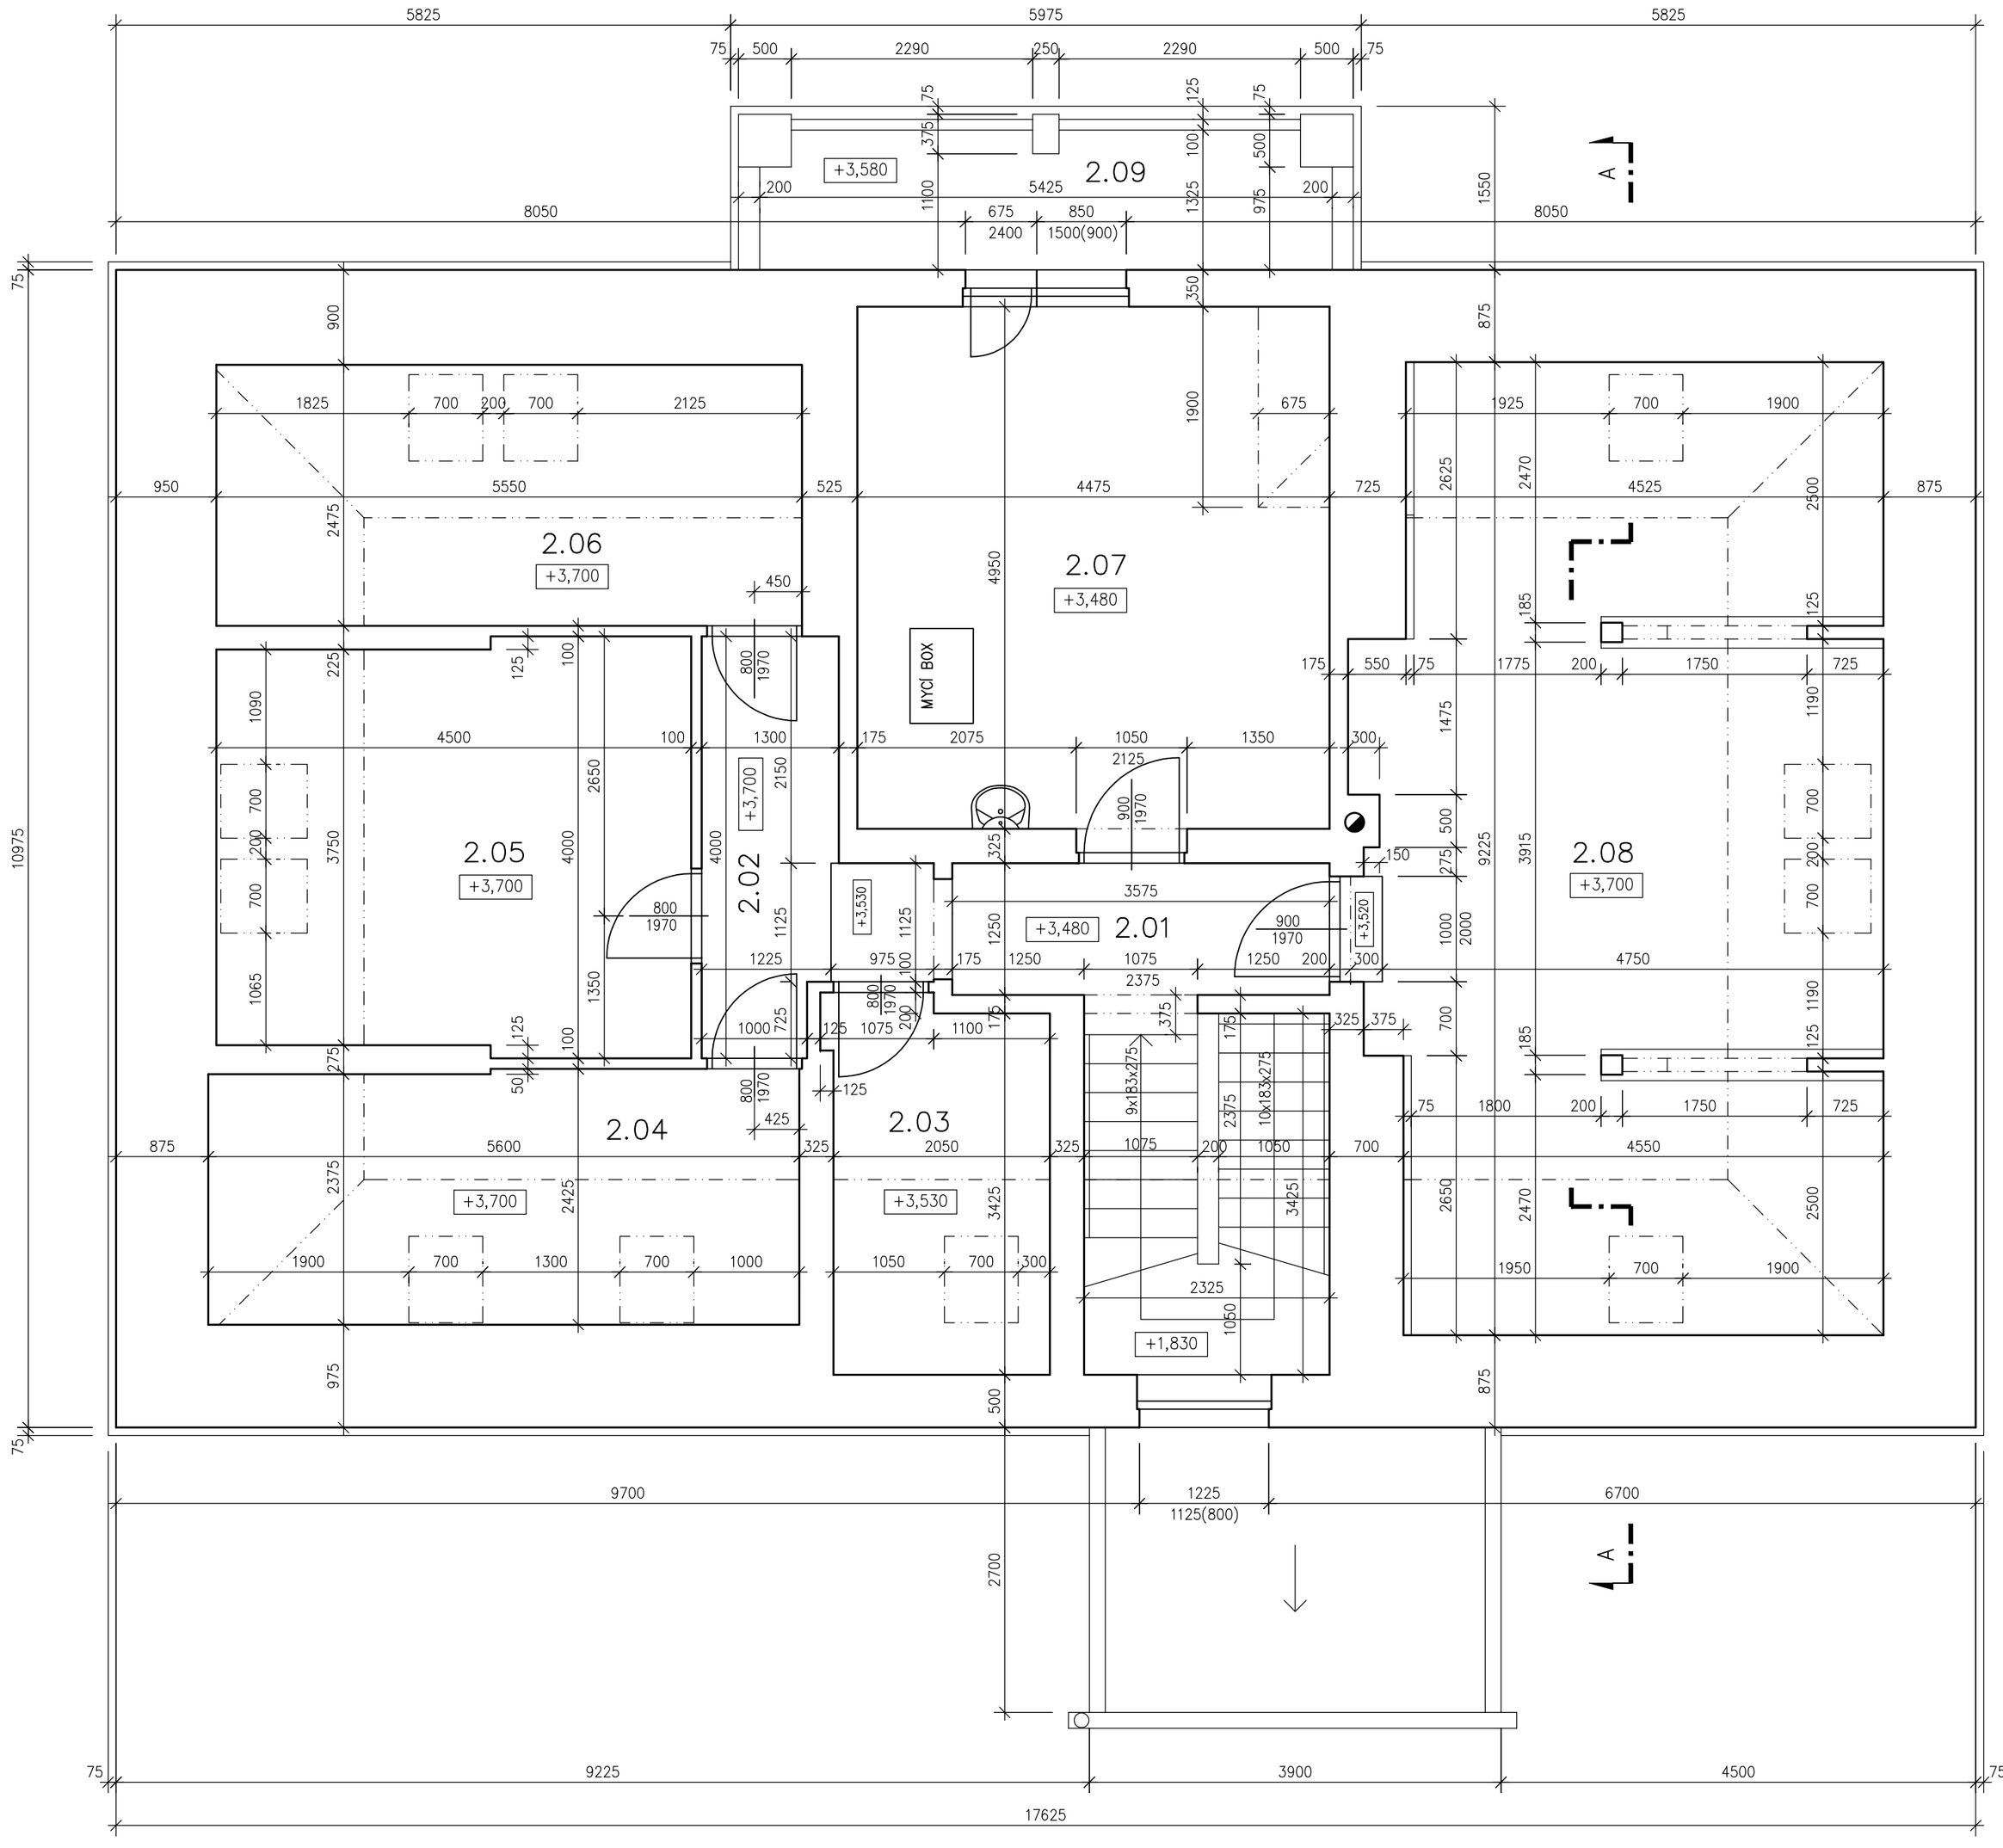

LEGENDA MÍSTNOSTÍ:

Č. M.	NÁZEV MÍSTNOSTI	VÝMĚRA (m²)	PODLAHA
2.01	CHODBA + SCHODIŠTĚ DO 1. NP	12,3	PVC
2.02	CHODBA	6,0	PVC
2.03	SKLAD	7,3	PVC
2.04	ARCHIV	13,4	PVC
2.05	KANCELÁŘ	17,4	PVC
2.06	KANCELÁŘ	13,7	KOBEREC
2.07	KADEŘNICTVÍ	22,2	PVC
2.08	KNIHOVNA	41,7	PVC
2.09	BALKON	6,9	KERAMICKÁ DLAŽBA

LEGENDA HMOT:

STÁVAJÍCÍ ZDIVO Z CP
A OSTATNÍ STÁV. KONSTRUKCE

S

KONTROLOVAL:	Ing. František Rulík		
VYPRACOVAL:	Ing. arch. Robert Barčík		
INVESTOR:	Obec Činěves Činěves 250, 289 01 Dymokury		
AKCE:	Stavební úpravy a změna užívání objektu č. p. 250 v obci Činěves		
VÝKRES:	PŮDORYS 2. NP STÁVAJÍCÍ STAV	DATUM: 05/2013 MĚŘ.: 1:50	Č.V. 3

Ing. František Rulík
projektování, inženýrská činnost
IČ: 714 17 893
Ratenice 236, 289 11 Pečky

Č.P.