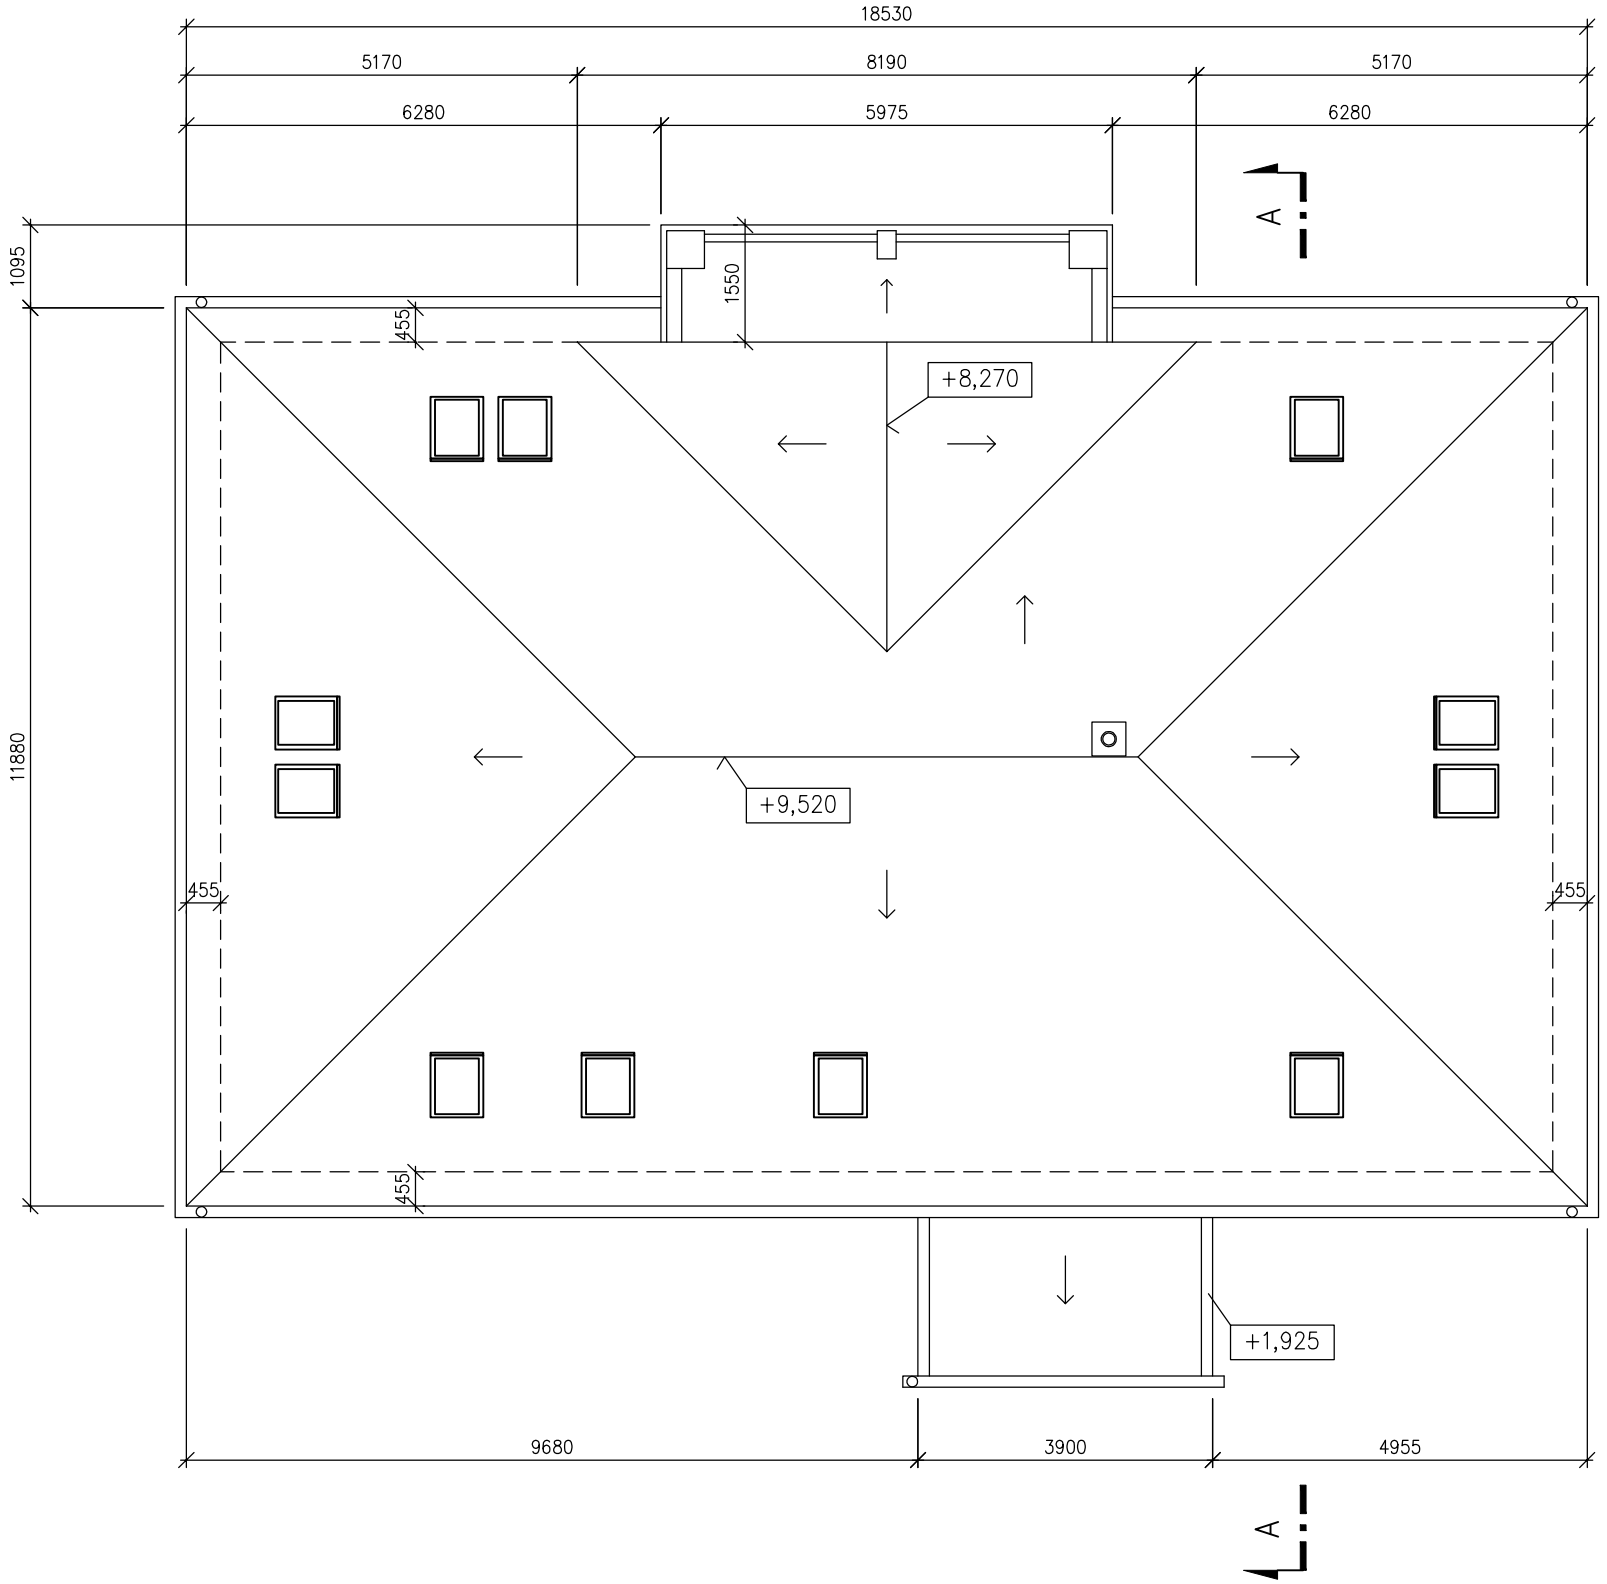

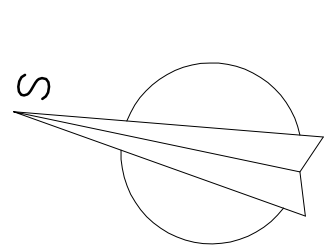

KONTROLOVAL:	Ing. František Rulík		**Ing. František Rulík** projektování, inženýrská činnost **IČ: 714 17 893** **Ratenice 236, 289 11 Pečky** v obci Činěves	Č.P.
VYPRACOVAL:	Ing. arch. Robert Barčík			
INVESTOR:	Obec Činěves Činěves 250, 289 01 Dymokury			
AKCE:	Stavební úpravy a změna užívání objektu č. p. 250			
VÝKRES:	STŘECHA	STÁVAJÍCÍ STAV	DATUM: 05/2013	Č.V. 4
			MĚŘ.: 1:100	