LEGENDA HMOT:

STÁVAJÍCÍ ZDIVO Z CP
A OSTATNÍ STÁV. KONSTRUKCE

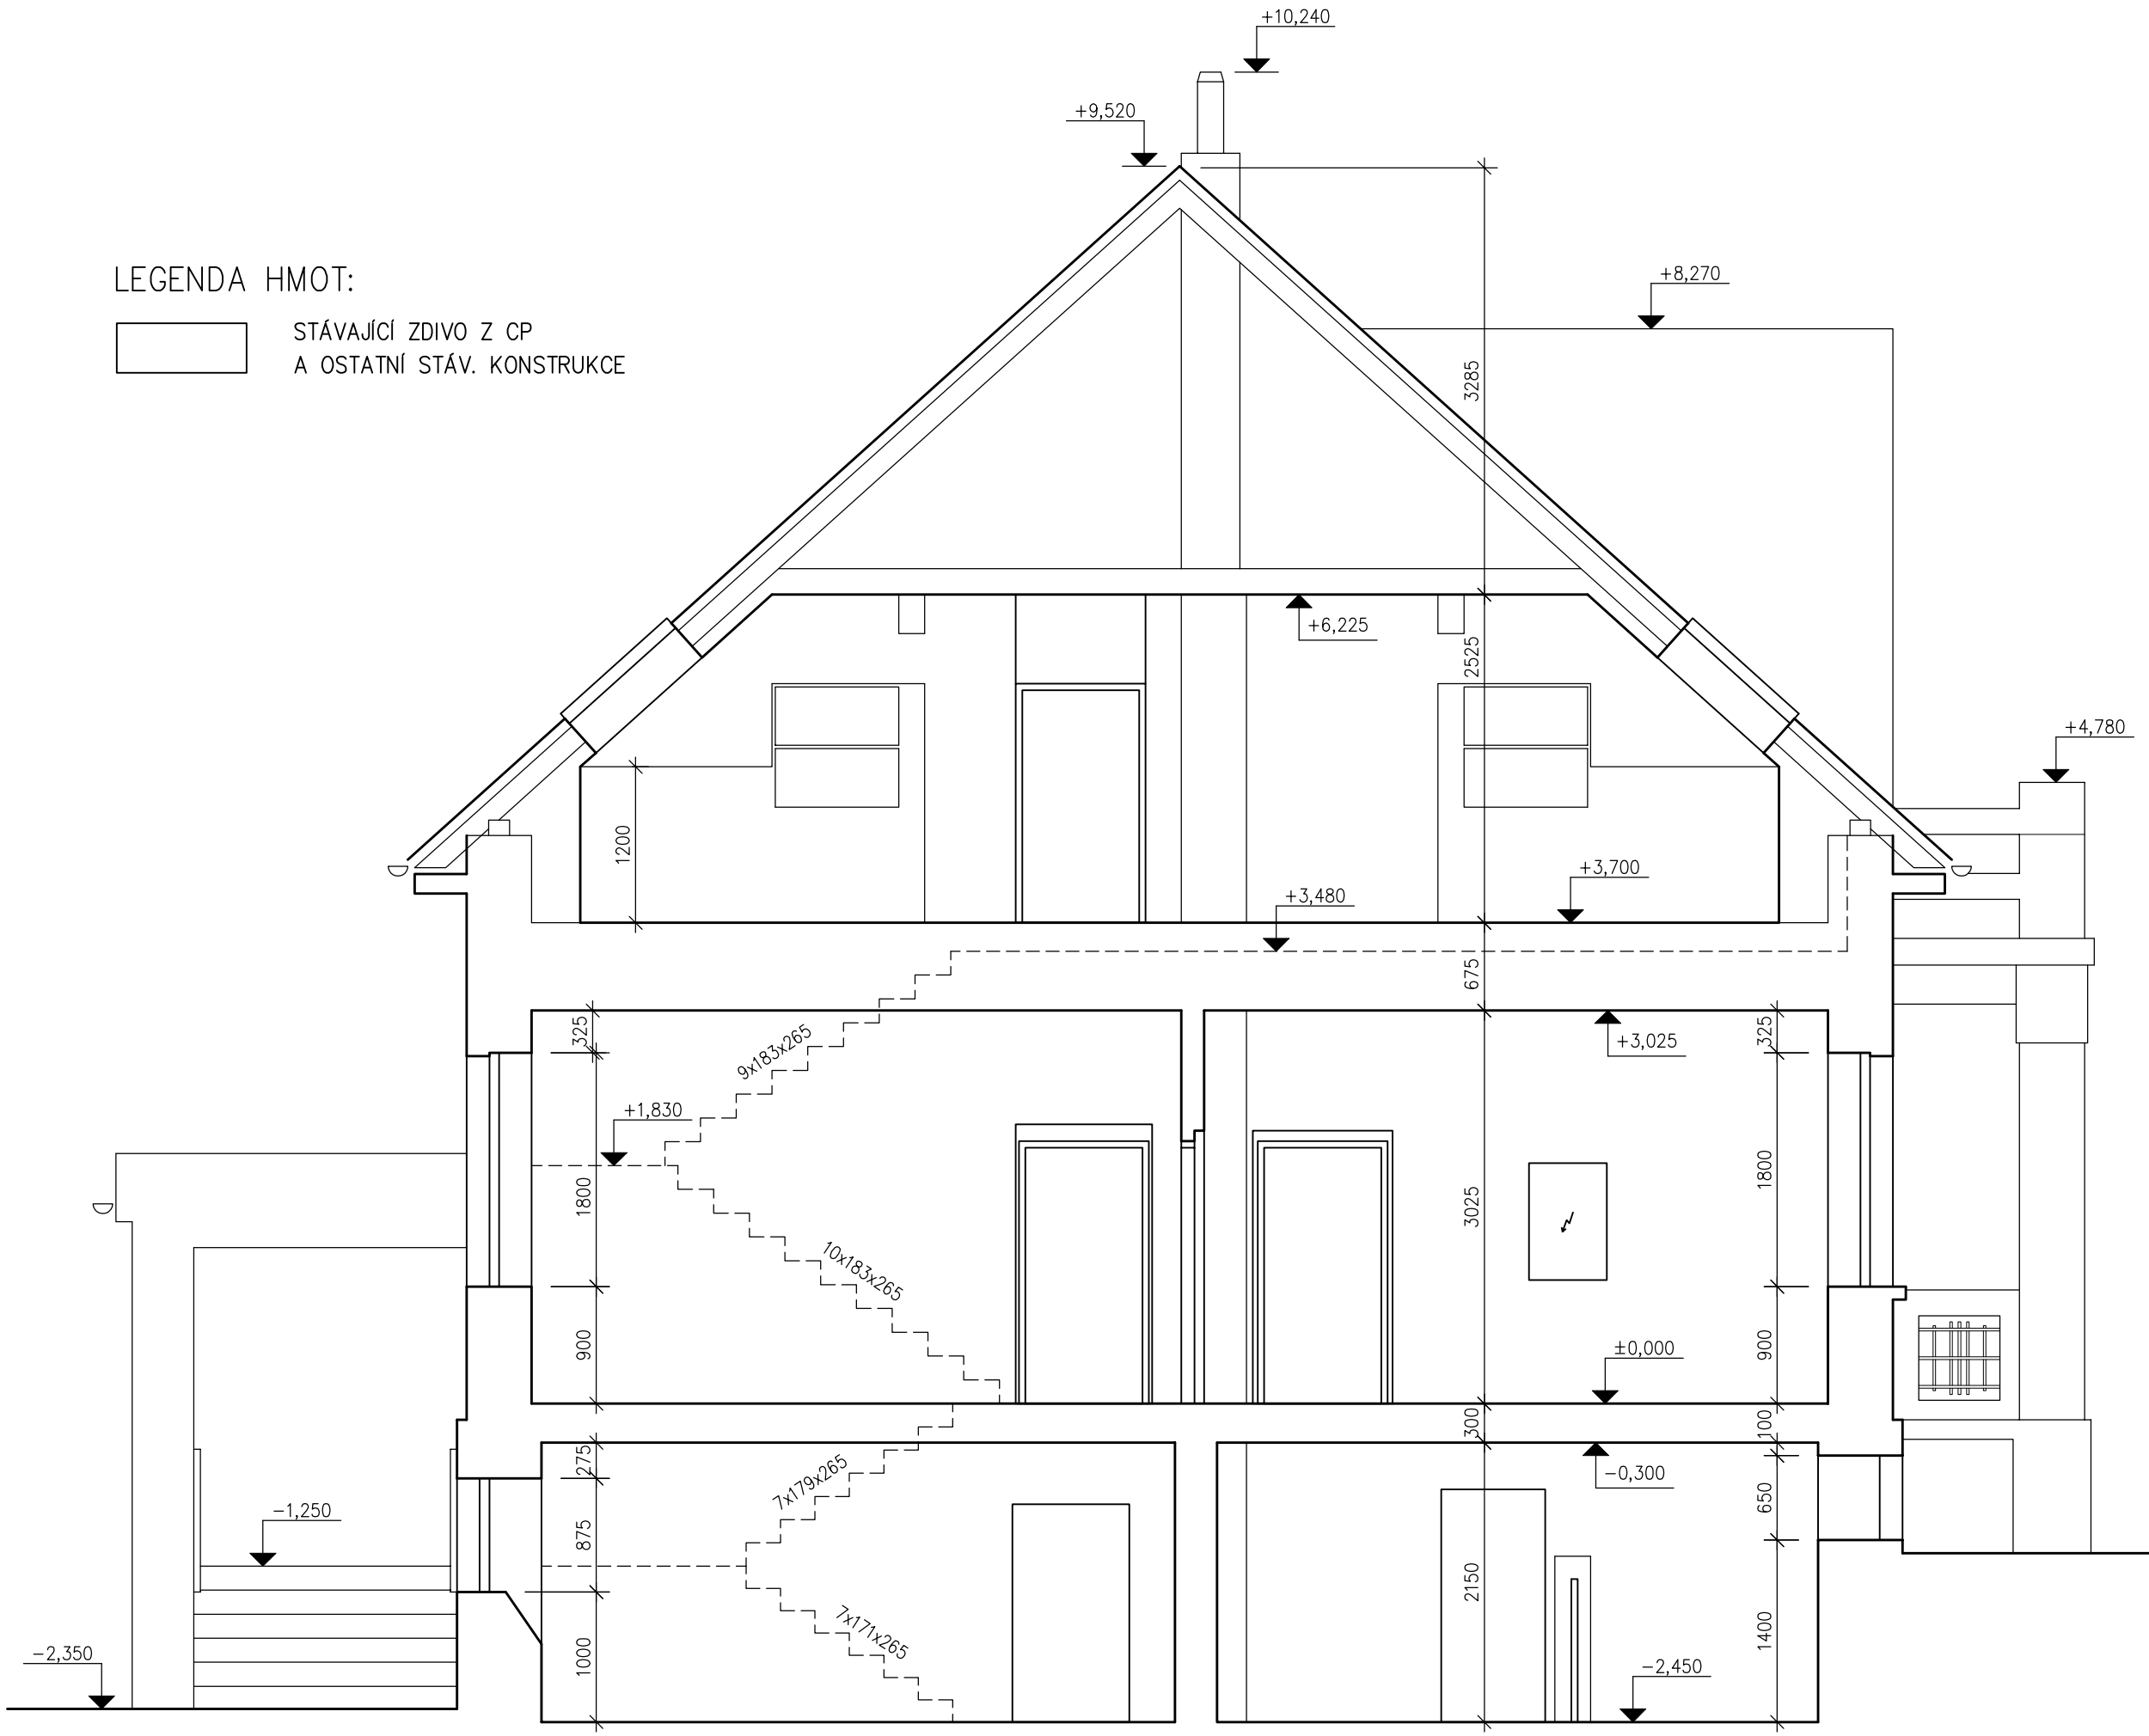

Č.P.

Ing. František Rulík
projektování, inženýrská činnost
IČ: 714 17 893
Ratenice 236, 289 11 Pečky

v obci Činěves

DATUM: 05/2013 Č.V. 5

MĚŘ.: 1:50

KONTROLOVAL: Ing. František Rulík

VYPRACOVAL: Ing. arch. Robert Barčík

Obec Činěves

Činěves 250, 289 01 Dymokury

AKCE: Stavební úpravy a změna užívání objektu č. p. 250

VÝKRES: ŘEZ A–A

STÁVAJÍCÍ STAV