POHLED ZÁPADNÍ



POHLED SEVERNÍ

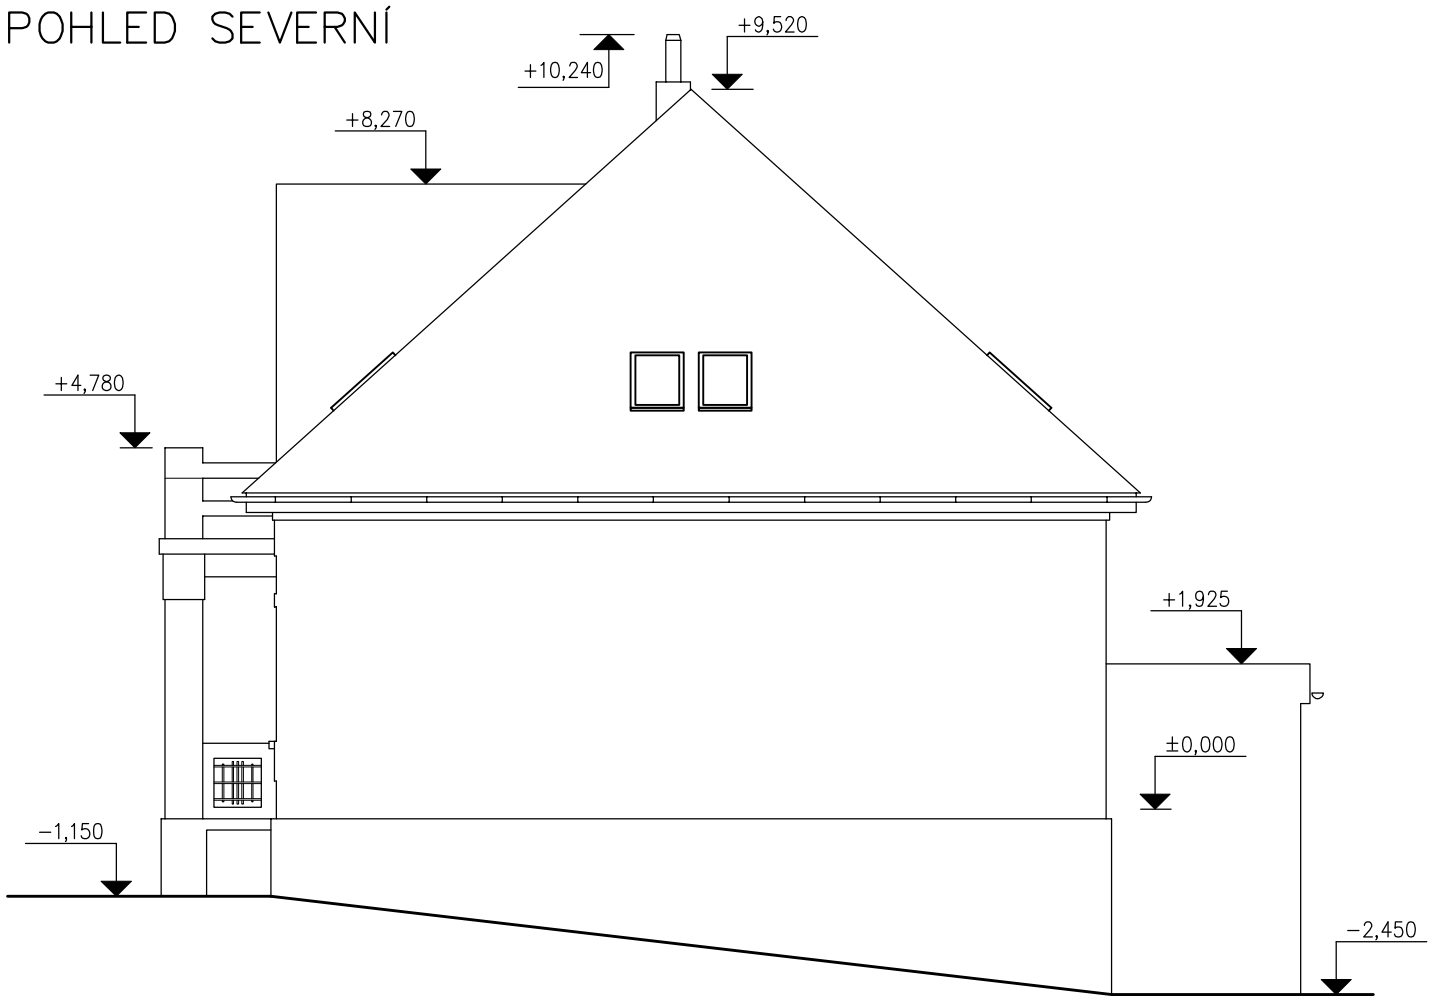

KONTROLOVAL:	Ing. František Rulík		Č.P.
VYPRACOVAL:	Ing. arch. Robert Barčík	**Ing. František Rulík** projektování, inženýrská činnost **IČ: 714 17 893** **Ratenice 236, 289 11 Pečky**	
INVESTOR:	Obec Činěves Činěves 250, 289 01 Dymokury		
AKCE:	Stavební úpravy a změna užívání objektu č. p. 250 v obci Činěves		
VÝKRES:	POHLED Z A S STÁVAJÍCÍ STAV	DATUM: 05/2013 MĚŘ.: 1:100	Č.V. 7