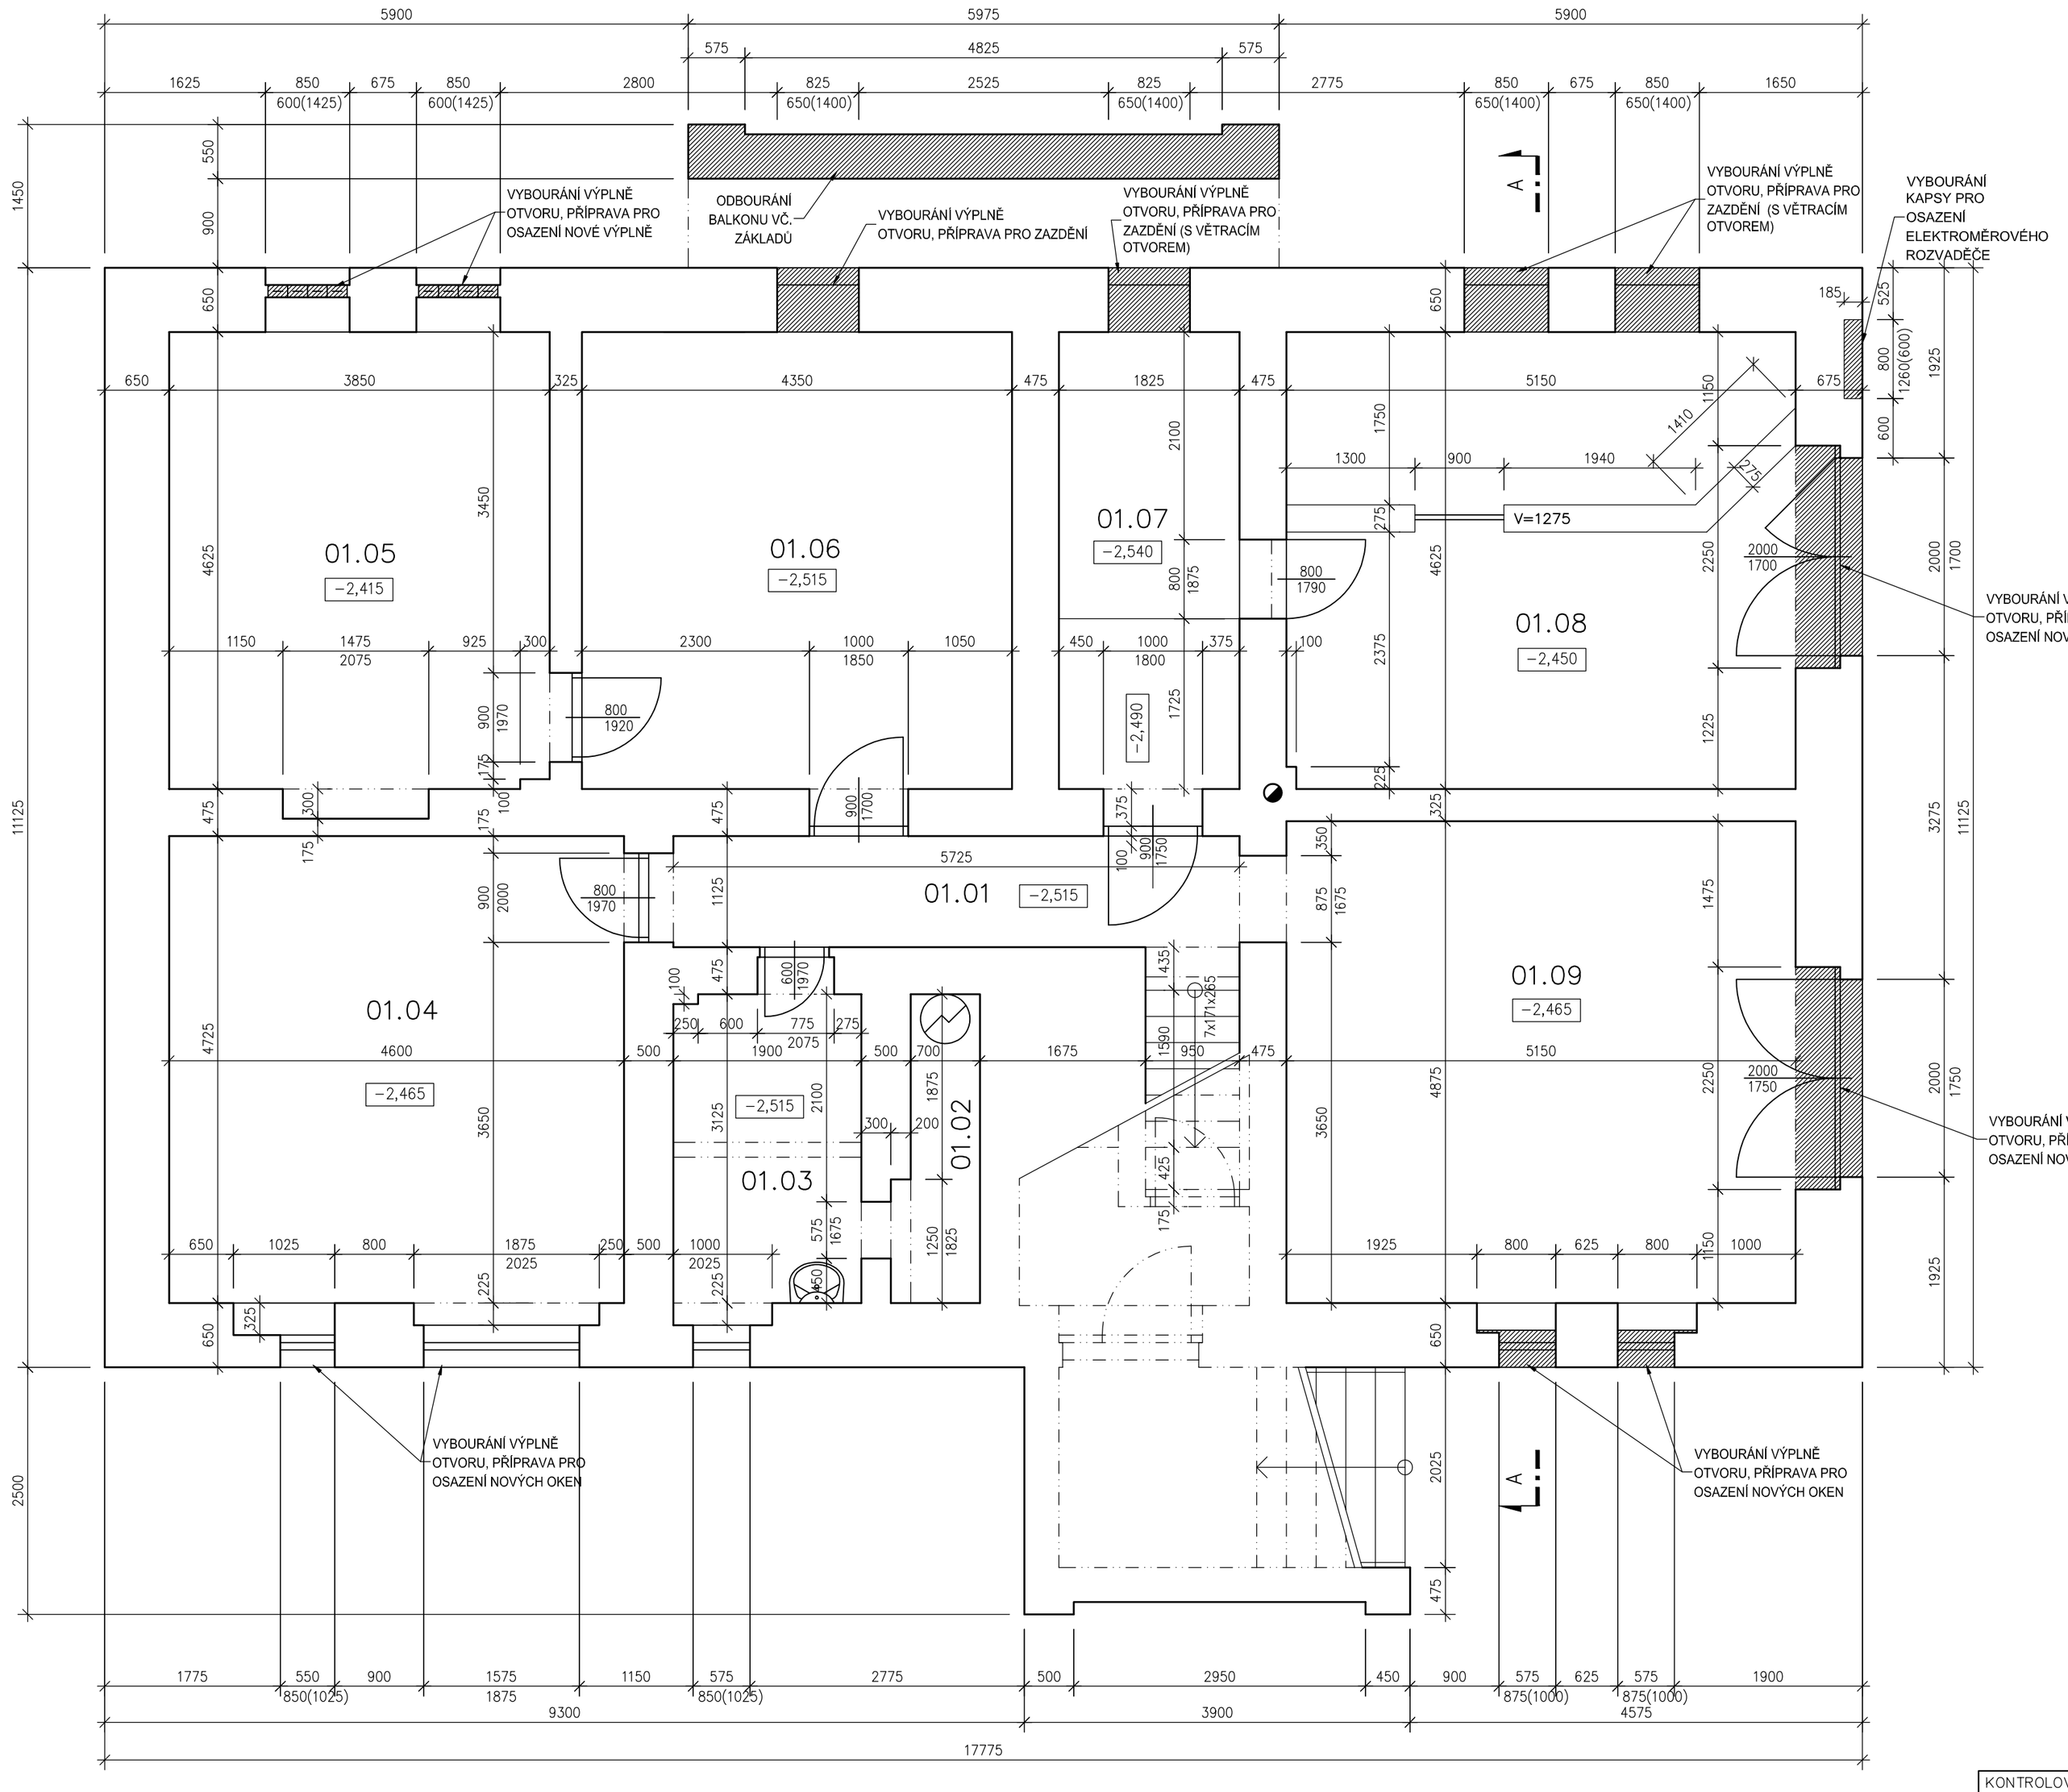

LEGENDA MÍSTNOSTÍ:

Č. M.	NÁZEV MÍSTNOSTI	VÝMĚRA (m²)	PODLAHA
01.01	CHODBA + SCHODIŠTĚ K 1.02	8,8	BETONOVÁ DLAŽBA
01.02	TECHNICKÁ MÍSTNOST	2,4	BETONOVÁ MAZANINA
01.03	ŠATNA	5,9	BETONOVÁ MAZANINA
01.04	ARCHIV	21,7	CIHELNÁ DLAŽBA
01.05	SKLAD	17,8	CIHELNÁ DLAŽBA
01.06	SKLAD	20,1	CIHELNÁ DLAŽBA
01.07	KOTELNA	8,4	CIH. DLAŽBA + BET. MAZ.
01.08	SKLAD PALIVA	23,8	CIHELNÁ DLAŽBA
01.09	SKLAD	25,1	CIHELNÁ DLAŽBA

LEGENDA HMOT:

STÁVAJÍCÍ ZDIVO Z CP A OSTATNÍ STÁV. KONSTRUKCE

BOURANÉ KONSTRUKCE

KONTROLOVAL:	Ing. František Rulík	
VYPRACOVAL:	Ing. arch. Robert Barčík	
INVESTOR:	Obec Činěves Činěves 250, 289 01 Dymokury	
AKCE:	Stavební úpravy a změna užívání objektu č. p. 250 v obci Činěves	
VÝKRES:	VÝKRES BOURACÍCH PRACÍ 1. PP	DATUM: 05/2013 MĚŘ.: 1:50

Ing. František Rulík
projektování, inženýrská činnost
IČ: 714 17 893
Ratenice 236, 289 11 Pečky

Č.P.

Č.V. 8