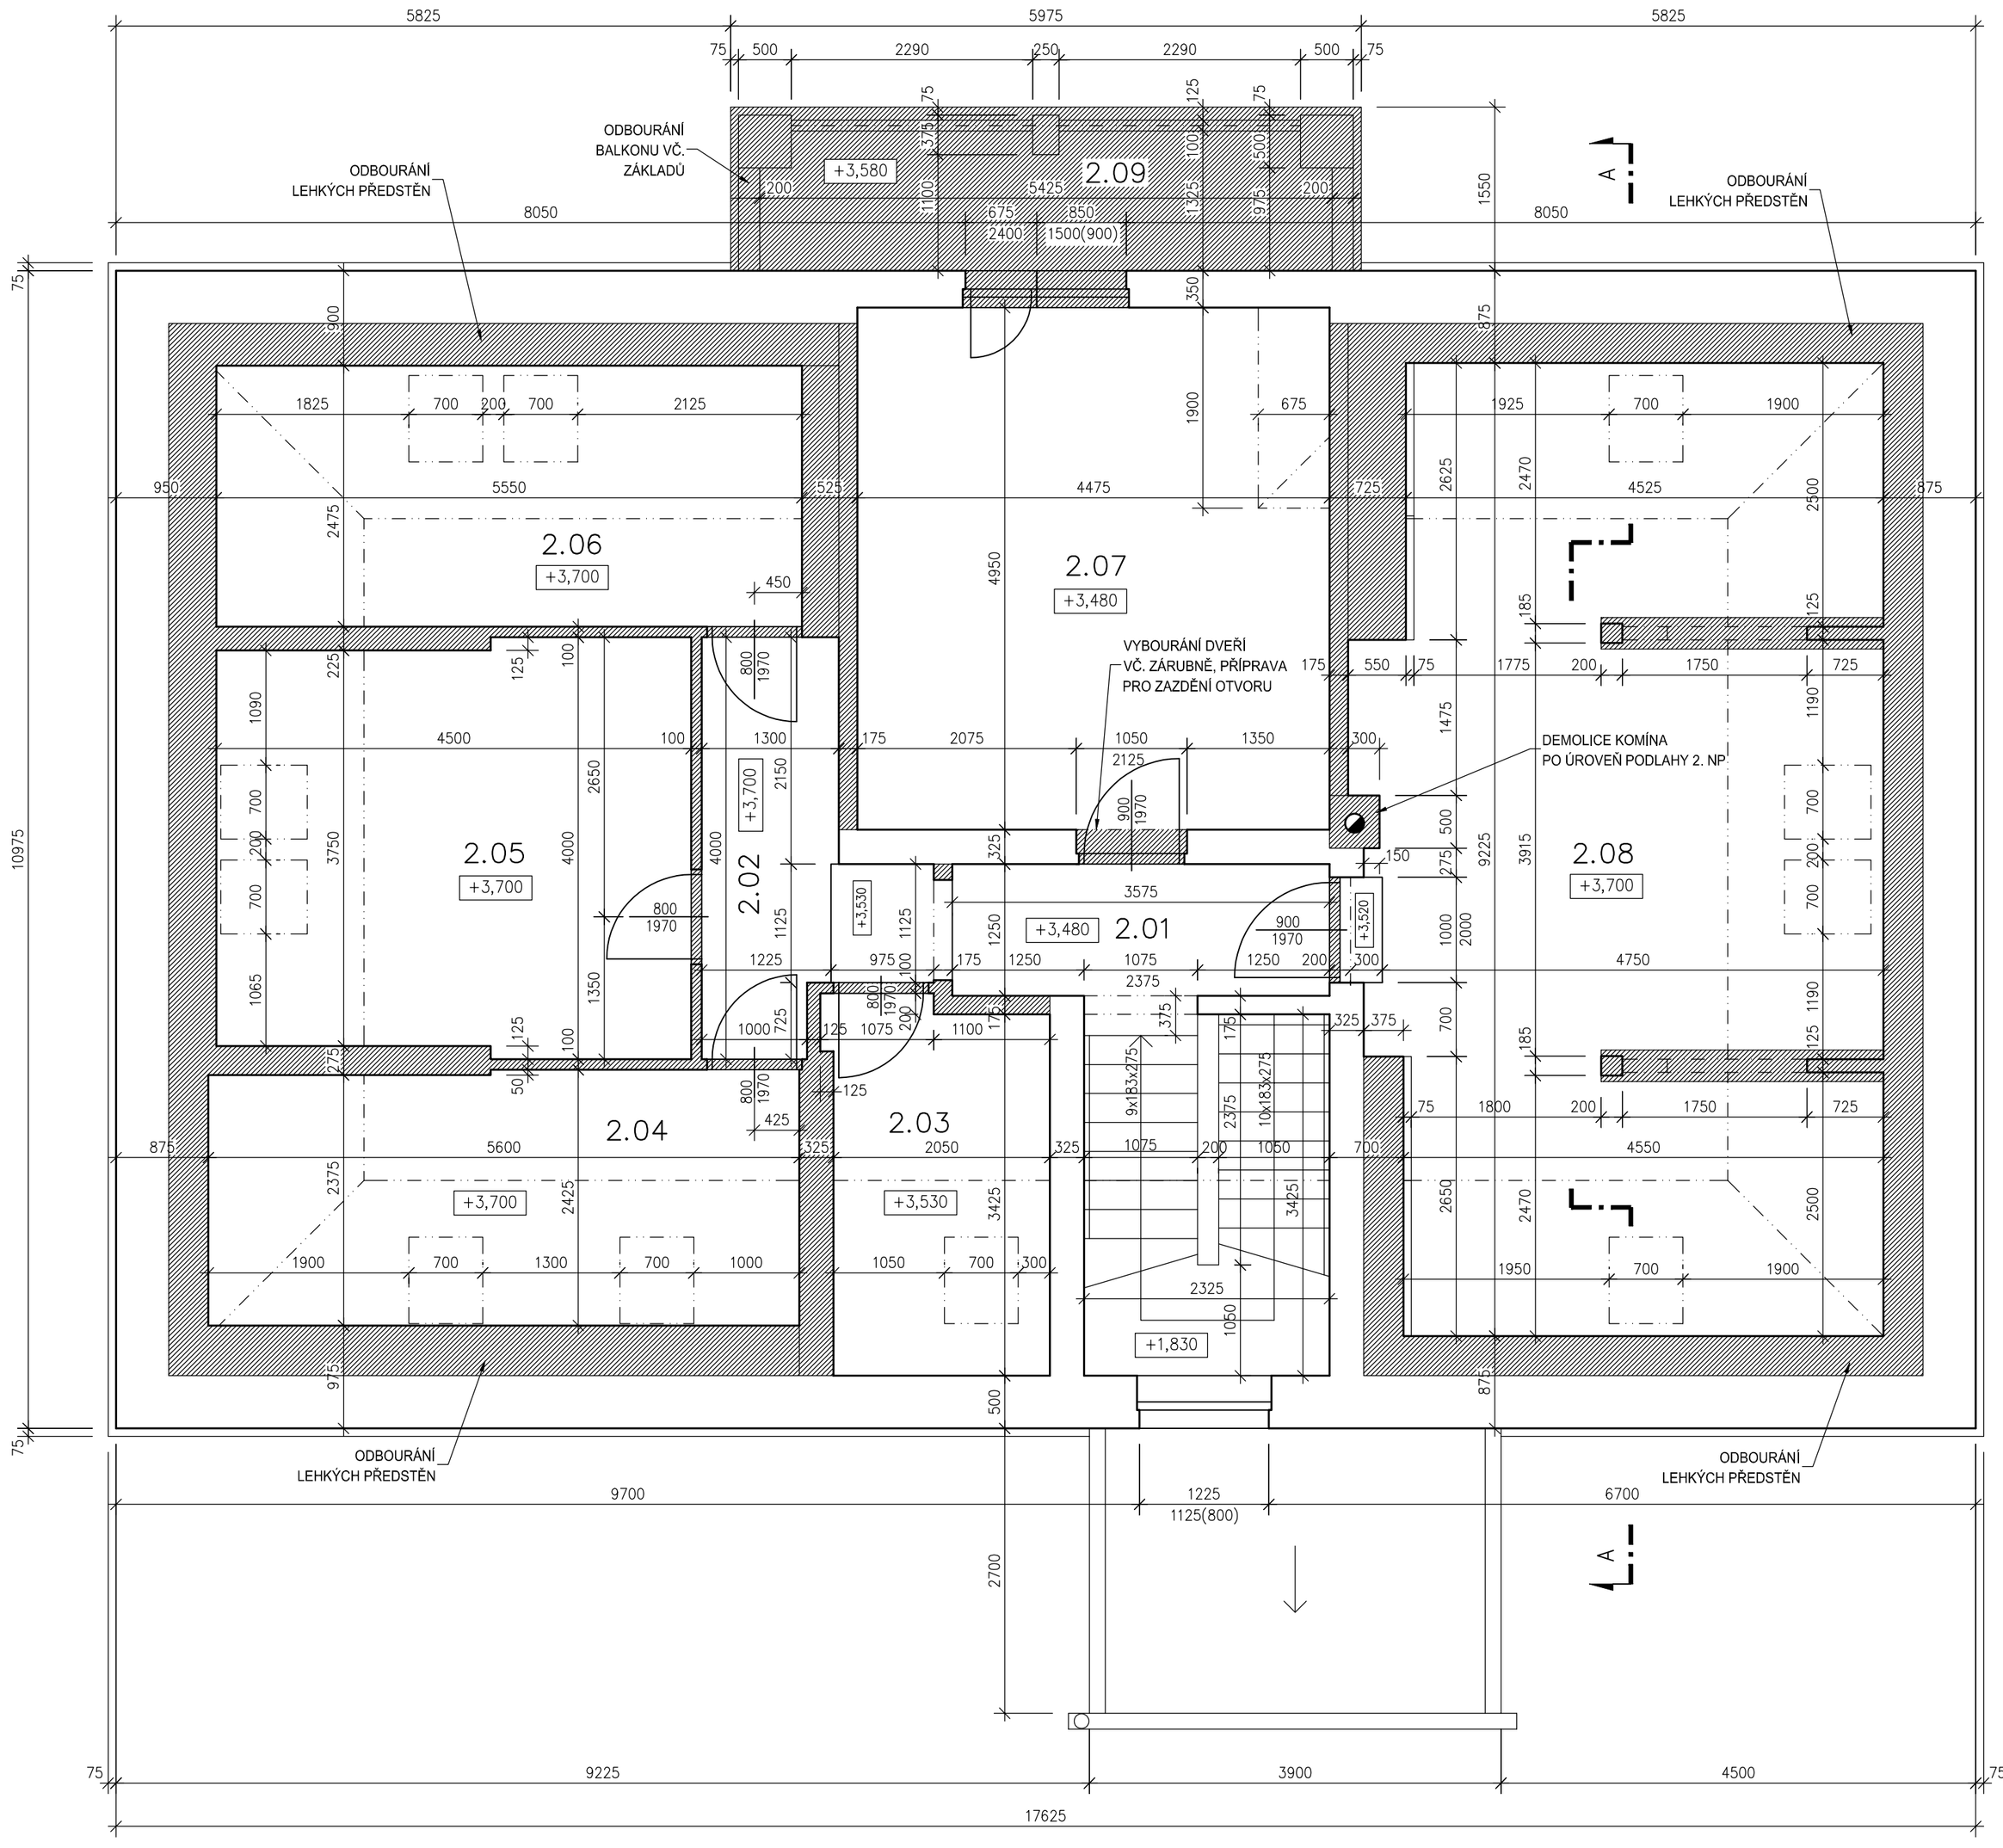

LEGENDA MÍSTNOSTÍ:

Č. M.	NÁZEV MÍSTNOSTI	VÝMĚRA (m²)	PODLAHA
2.01	CHODBA + SCHODIŠTĚ DO 1. NP	12,3	PVC
2.02	CHODBA	6,0	PVC
2.03	SKLAD	7,3	PVC
2.04	ARCHIV	13,4	PVC
2.05	KANCELÁŘ	17,4	PVC
2.06	KANCELÁŘ	13,7	KOBEREC
2.07	KADEŘNICTVÍ	22,2	PVC
2.08	KNIHOVNA	41,7	PVC
2.09	BALKON	6,9	KERAMICKÁ DLAŽBA

LEGENDA HMOT:

STÁVAJÍCÍ ZDIVO Z CP A OSTATNÍ STÁV. KONSTRUKCE

BOURANÉ KONSTRUKCE

SCHEMATICKÝ ŘEZ 2. NP M 1:100

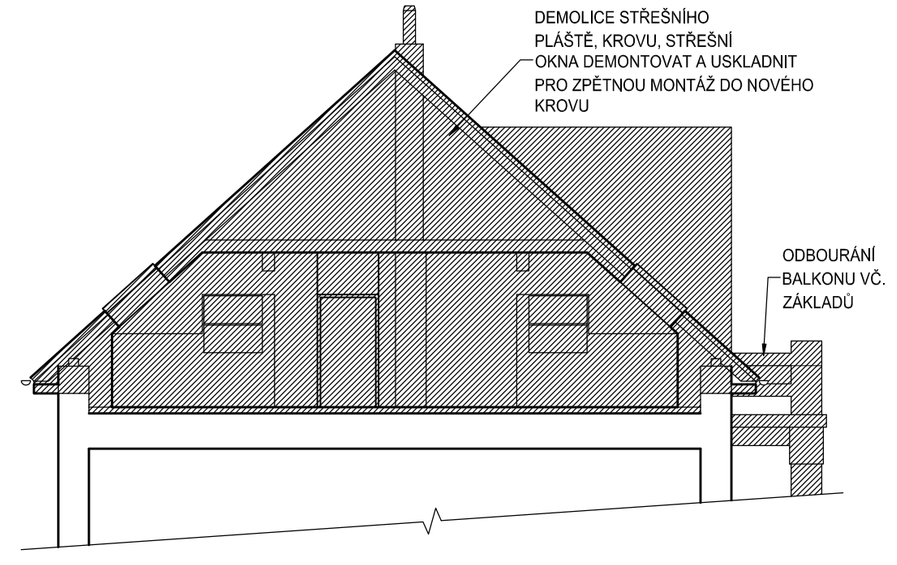

KONTROLOVAL:	Ing. František Rulík	
VYPRACOVAL:	Ing. arch. Robert Barčík	
INVESTOR:	Obec Činěves Činěves 250, 289 01 Dymokury	
AKCE:	Stavební úpravy a změna užívání objektu č. p. 250 v obci Činěves	
VÝKRES:	VÝKRES BOURACÍCH PRACÍ 2. NP	DATUM: 05/2013 Č.V. 10 MĚŘ.: 1:50

Ing. František Rulík
projektování, inženýrská činnost
IČ: 714 17 893
Ratenice 236, 289 11 Pečky

Č.P.