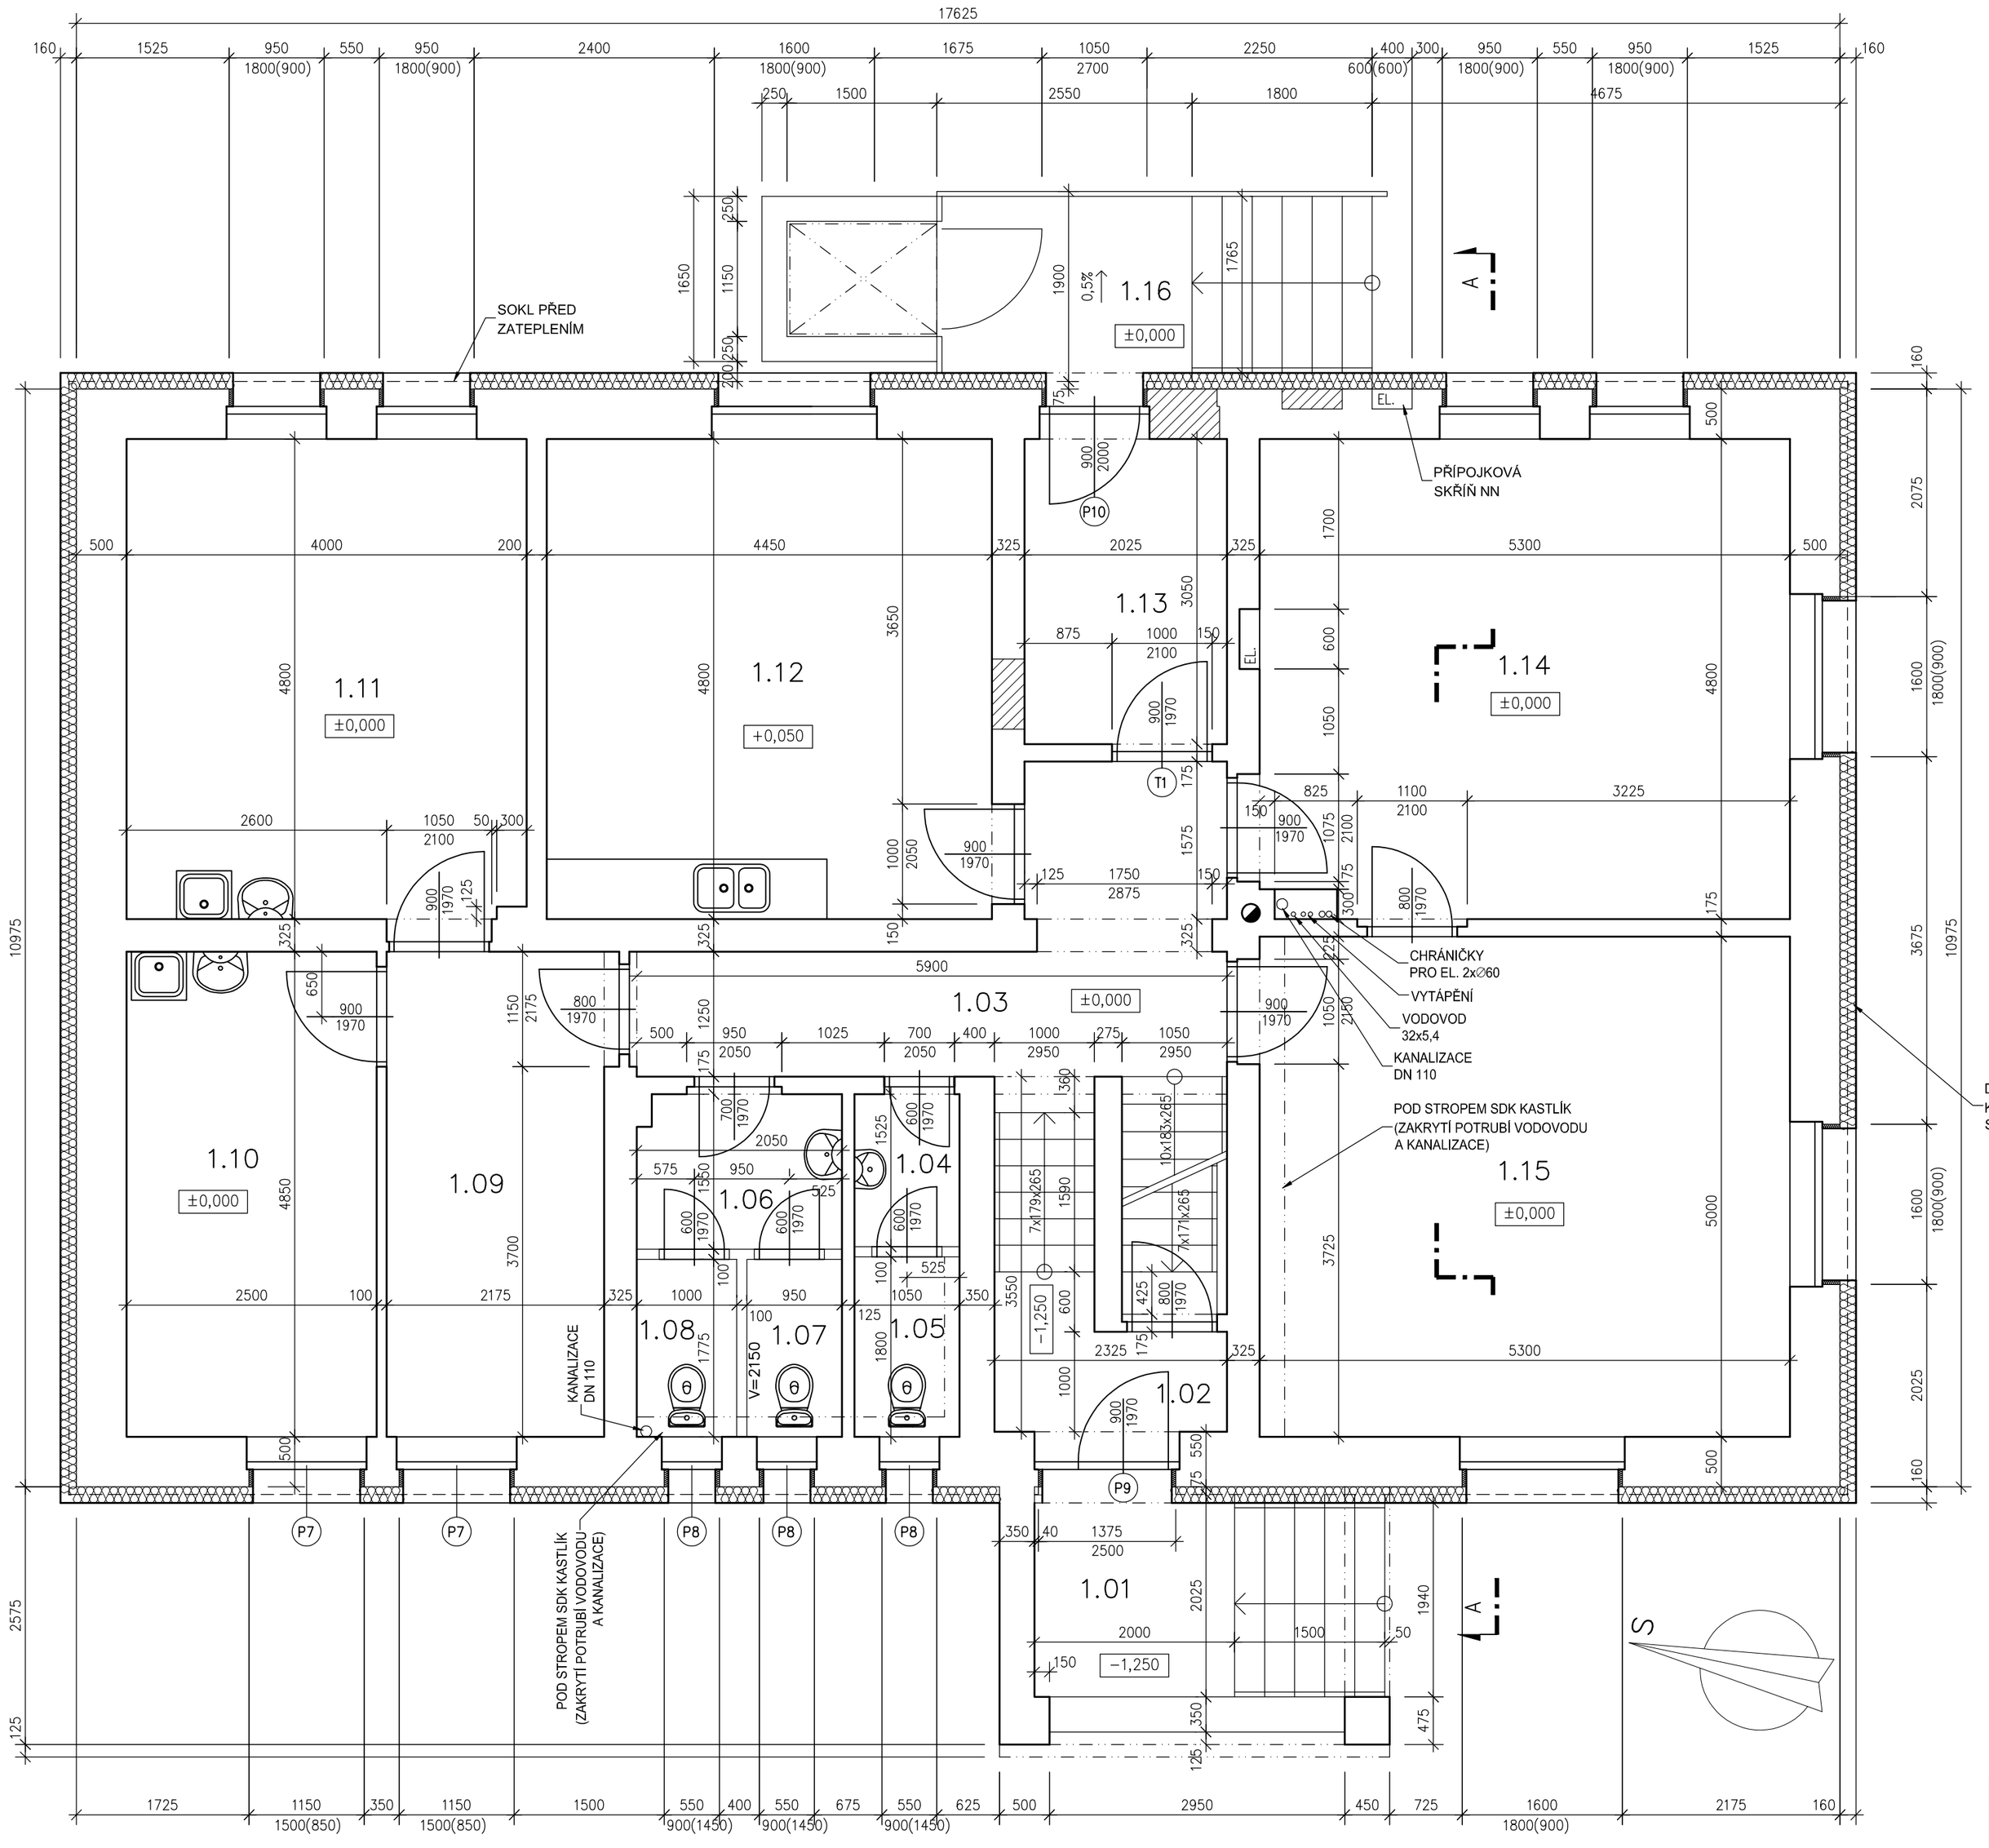

LEGENDA MÍSTNOSTÍ:

Č. M.	NÁZEV MÍSTNOSTI	VÝMĚRA (m^2)	PODLAHA
1.01	ZÁVĚTŘÍ	4,1	BETONOVÁ MAZANINA
1.02	CHODBA + SCHODIŠTĚ K 1.03	4,9	KERAMICKÁ DLAŽBA
1.03	CHODBA	11,1	KERAMICKÁ DLAŽBA
1.04	PŘEDSÍŇ MUŽI	1,6	KERAMICKÁ DLAŽBA
1.05	WC MUŽI	1,9	KERAMICKÁ DLAŽBA
1.06	PŘEDSÍŇ ŽENY	3,1	KERAMICKÁ DLAŽBA
1.07	WC ŽENY	1,7	KERAMICKÁ DLAŽBA
1.08	WC ŽENY	1,8	KERAMICKÁ DLAŽBA
1.09	ČEKÁRNA	10,5	PVC
1.10	KOSMETIKA, MASÁŽE	12,1	PVC
1.11	ORDINACE PRAKTICKÉHO LÉKAŘE	19,2	PVC
1.12	ORDINACE ZUBNÍHO LÉKAŘE	21,4	PVC
1.13	ZÁDVEŘÍ	6,2	PVC
1.14	KANCELÁŘ 1	25,4	PVC
1.15	KANCELÁŘ 2	26,5	PVC
1.16	ZÁVĚTŘÍ	4,6	KERAMICKÁ DLAŽBA

LEGENDA HMOT:

- STÁVAJÍCÍ ZDIVO Z CP A OSTATNÍ STÁV. KONSTRUKCE
- NOVÉ ZDIVO Z CP NA MVC
- ŽELEZOBETON
- TEPELNÁ IZOLACE

POZNÁMKY:

– VEŠKERÉ PRÁCE PROVÁDĚT DLE PLATNÝCH ČSN A TECHNOLOGICKÝCH PRAVIDEL ZA DODRŽENÍ PRAVIDEL BEZPEČNOSTI PRÁCE A OCHRANY ZDRAVÍ PŘI PRÁCI.

– POKUD DOJDE PŘI PROVÁDĚNÍ PRACÍ K NEJASNOSTEM ČI NEPŘEDVÍDATELNÝM OKOLNOSTEM, JE NUTNÉ PŘIZVAT PROJEKTANTA K POSOUZENÍ, RESP. UPŘESNĚNÍ POSTUPU PRACÍ.

– VEŠKERÉ PRÁCE JE NUTNÉ PROVÁDĚT V SOULADU S PROJEKTEM KONSTR. ČÁSTI A OSTATNÍCH PROFESÍ.

– PŘI PROVÁDĚNÍ PRACÍ JE NUTNÉ ZOHLEDNIT STAVEBNÍ ÚPRAVY PROFESÍ (PROSTUPY, DRÁŽKY APOD.)

– VEŠKERÉ KLEMP. PRÁCE BUDOU PROVÁDĚNY V SOULADU S ČSN 733610

– DIMENZE NOSNÝCH KCÍ JE NUTNÉ NADIMENZOVAT NA KONKRÉTNÍ MATERIÁLY POPŘ. VYHOTOVIT DALŠÍ STUPEŇ PD.

KONTROLOVAL:	Ing. František Rulík	Č.P.
VYPRACOVAL:	Ing. arch. Robert Barčík	
INVESTOR:	Obec Činěves Činěves 250, 289 01 Dymokury	Ing. František Rulík projektování, inženýrská činnost IČ: 714 17 893 Ratenice 236, 289 11 Pečky
AKCE:	Stavební úpravy a změna užívání objektu č. p. 250 v obci Činěves	
VÝKRES:	PŮDORYS 1. NP - NÁVRH	DATUM: 05/2013 Č.V. 13 MĚŘ.: 1:50