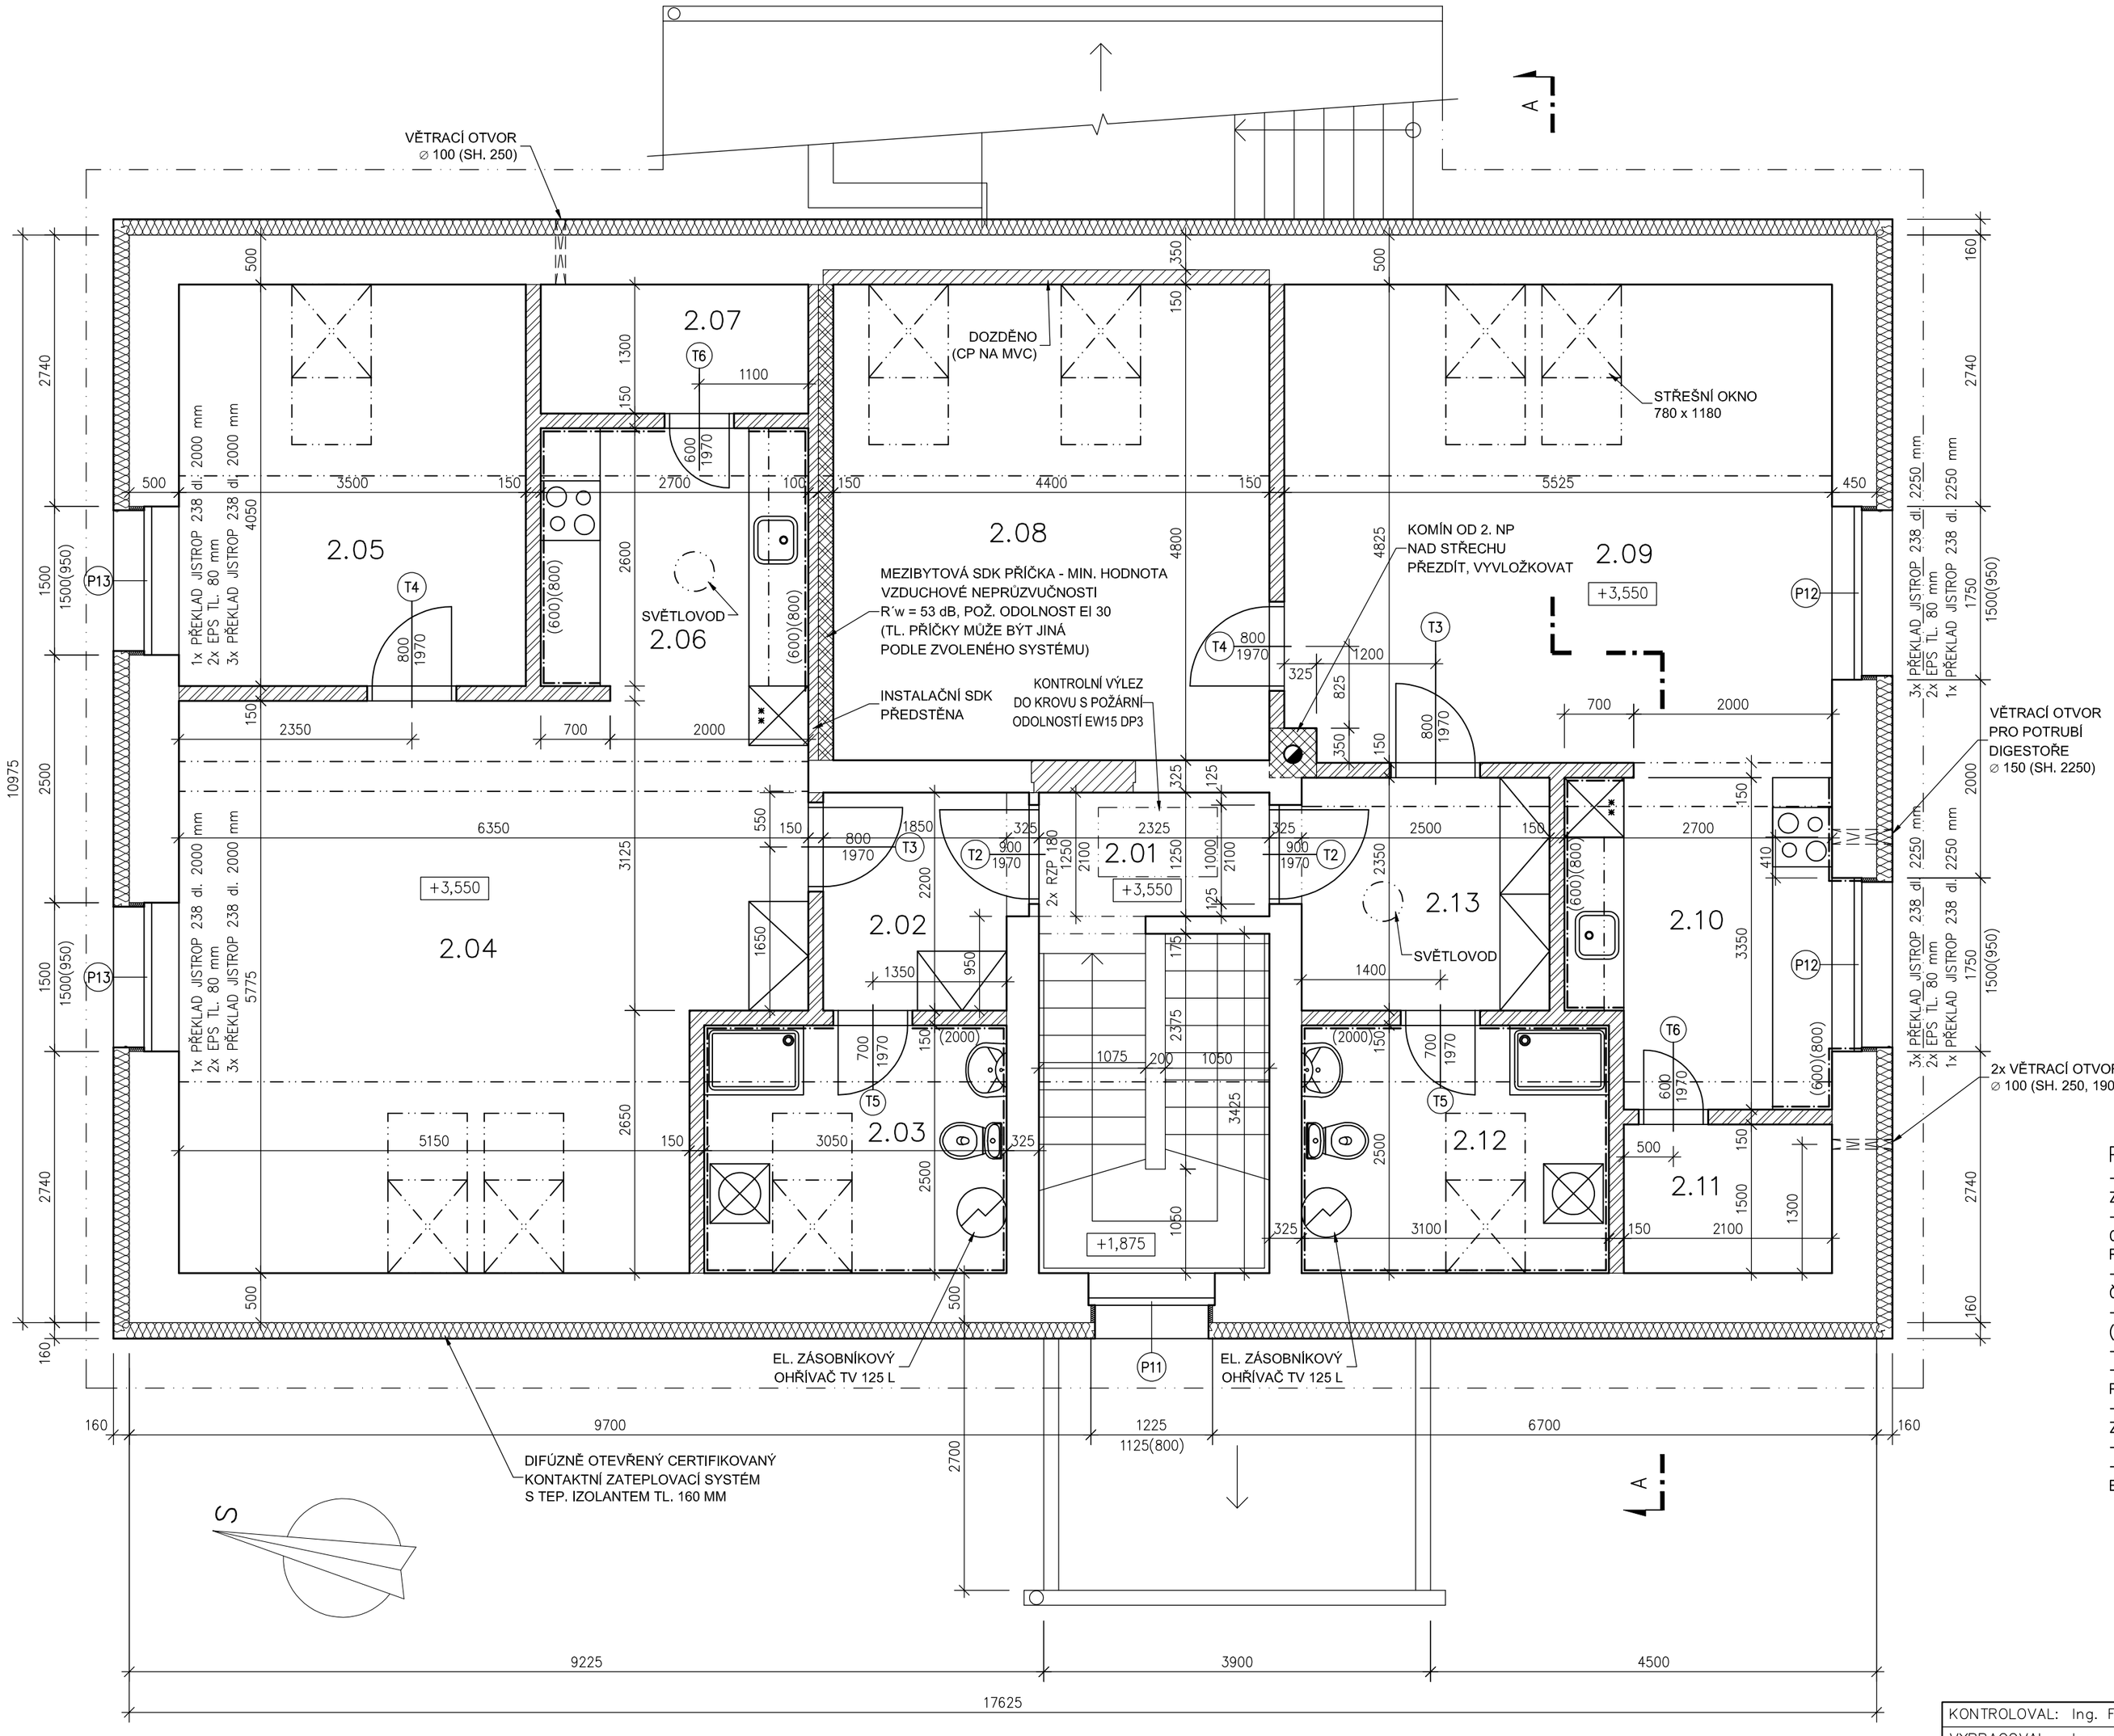

LEGENDA MÍSTNOSTÍ:

Č. M.	NÁZEV MÍSTNOSTI	VÝMĚRA (m²)	PODLAHA
2.01	CHODBA + SCHODIŠTĚ DO 1. NP	10,8	KERAMICKÁ DLAŽBA
2.02	PŘEDSÍŇ	4,1	KERAMICKÁ DLAŽBA
2.03	KOUPELNA	7,6	KERAMICKÁ DLAŽBA
2.04	OBÝVACÍ POKOJ	33,5	KOBEREC
2.05	LOŽNICE	14,2	KOBEREC
2.06	KUCHYŇ	7,0	KERAMICKÁ DLAŽBA
2.07	SPÍŽ	3,5	KERAMICKÁ DLAŽBA
2.08	LOŽNICE	21,1	KOBEREC
2.09	OBÝVACÍ POKOJ	26,5	KOBEREC
2.10	KUCHYŇ	8,4	KERAMICKÁ DLAŽBA
2.11	SPÍŽ	3,2	KERAMICKÁ DLAŽBA
2.12	KOUPELNA	7,8	KERAMICKÁ DLAŽBA
2.13	PŘEDSÍŇ	5,9	KERAMICKÁ DLAŽBA

LEGENDA HMOT:

- STÁVAJÍCÍ ZDIVO Z CP A OSTATNÍ STÁV. KONSTRUKCE
- SDK PŘÍČKA
- SDK PŘÍČKA MEZIBYTOVÁ
- NOVÉ ZDIVO Z CP NA MVC
- KOMÍNOVÉ ZDIVO (CP NA MC)

POZNÁMKY:

– VEŠKERÉ PRÁCE PROVÁDĚT DLE PLATNÝCH ČSN A TECHNOLOGICKÝCH PRAVIDEL ZA DODRŽENÍ PRAVIDEL BEZPEČNOSTI PRÁCE A OCHRANY ZDRAVÍ PŘI PRÁCI.
– POKUD DOJDE PŘI PROVÁDĚNÍ PRACÍ K NEJASNOSTEM ČI NEPŘEDVÍDATELNÝM OKOLNOSTEM, JE NUTNÉ PŘIZVAT PROJEKTANTA K POSOUZENÍ, RESP. UPŘESNĚNÍ POSTUPU PRACÍ.
– VEŠKERÉ PRÁCE JE NUTNÉ PROVÁDĚT V SOULADU S PROJEKTEM KONSTR. ČÁSTI A OSTATNÍCH PROFESÍ.
– PŘI PROVÁDĚNÍ PRACÍ JE NUTNÉ ZOHLEDNIT STAVEBNÍ ÚPRAVY PROFESÍ (PROSTUPY, DRÁŽKY APOD.)
– VEŠKERÉ KLEMP. PRÁCE BUDOU PROVÁDĚNY V SOULADU S ČSN 733610
– DIMENZE NOSNÝCH KCÍ JE NUTNÉ NADIMENZOVAT NA KONKRÉTNÍ MATERIÁLY POPŘ. VYHOTOVIT DALŠÍ STUPEŇ PD.
– POD POZEDNÍM VĚNCEM POD POZEDNICÍ BUDOU VYZDĚNY 2 ŘÁDKY ZDIVA Z KER. BLOKŮ TL. 44 CM (VIZ ŘEZ A–A)
– BUDOU VYZDĚNY NOVÉ ŠTÍTY Z KER. BLOKŮ TL. 44 CM
– PONECHANÉ VNITŘNÍ NOSNÉ STĚNY TL. 300 MM BUDOU NADEZDĚNY A BUDE NAD NIMI VYTVOŘEN POZEDNÍ VĚNEC POD STŘEDOVÝMI VAZNICEMI

KONTROLOVAL:	Ing. František Rulík		Č.P.
VYPRACOVAL:	Ing. arch. Robert Barčík	Ing. František Rulík projektování, inženýrská činnost IČ: 714 17 893 Ratenice 236, 289 11 Pečky	
INVESTOR:	Obec Činěves Činěves 250, 289 01 Dymokury		
AKCE:	Stavební úpravy a změna užívání objektu č. p. 250 v obci Činěves		
VÝKRES:	PŮDORYS 2. NP - NÁVRH	DATUM: 05/2013	Č.V. 14
		MĚŘ.: 1:50	