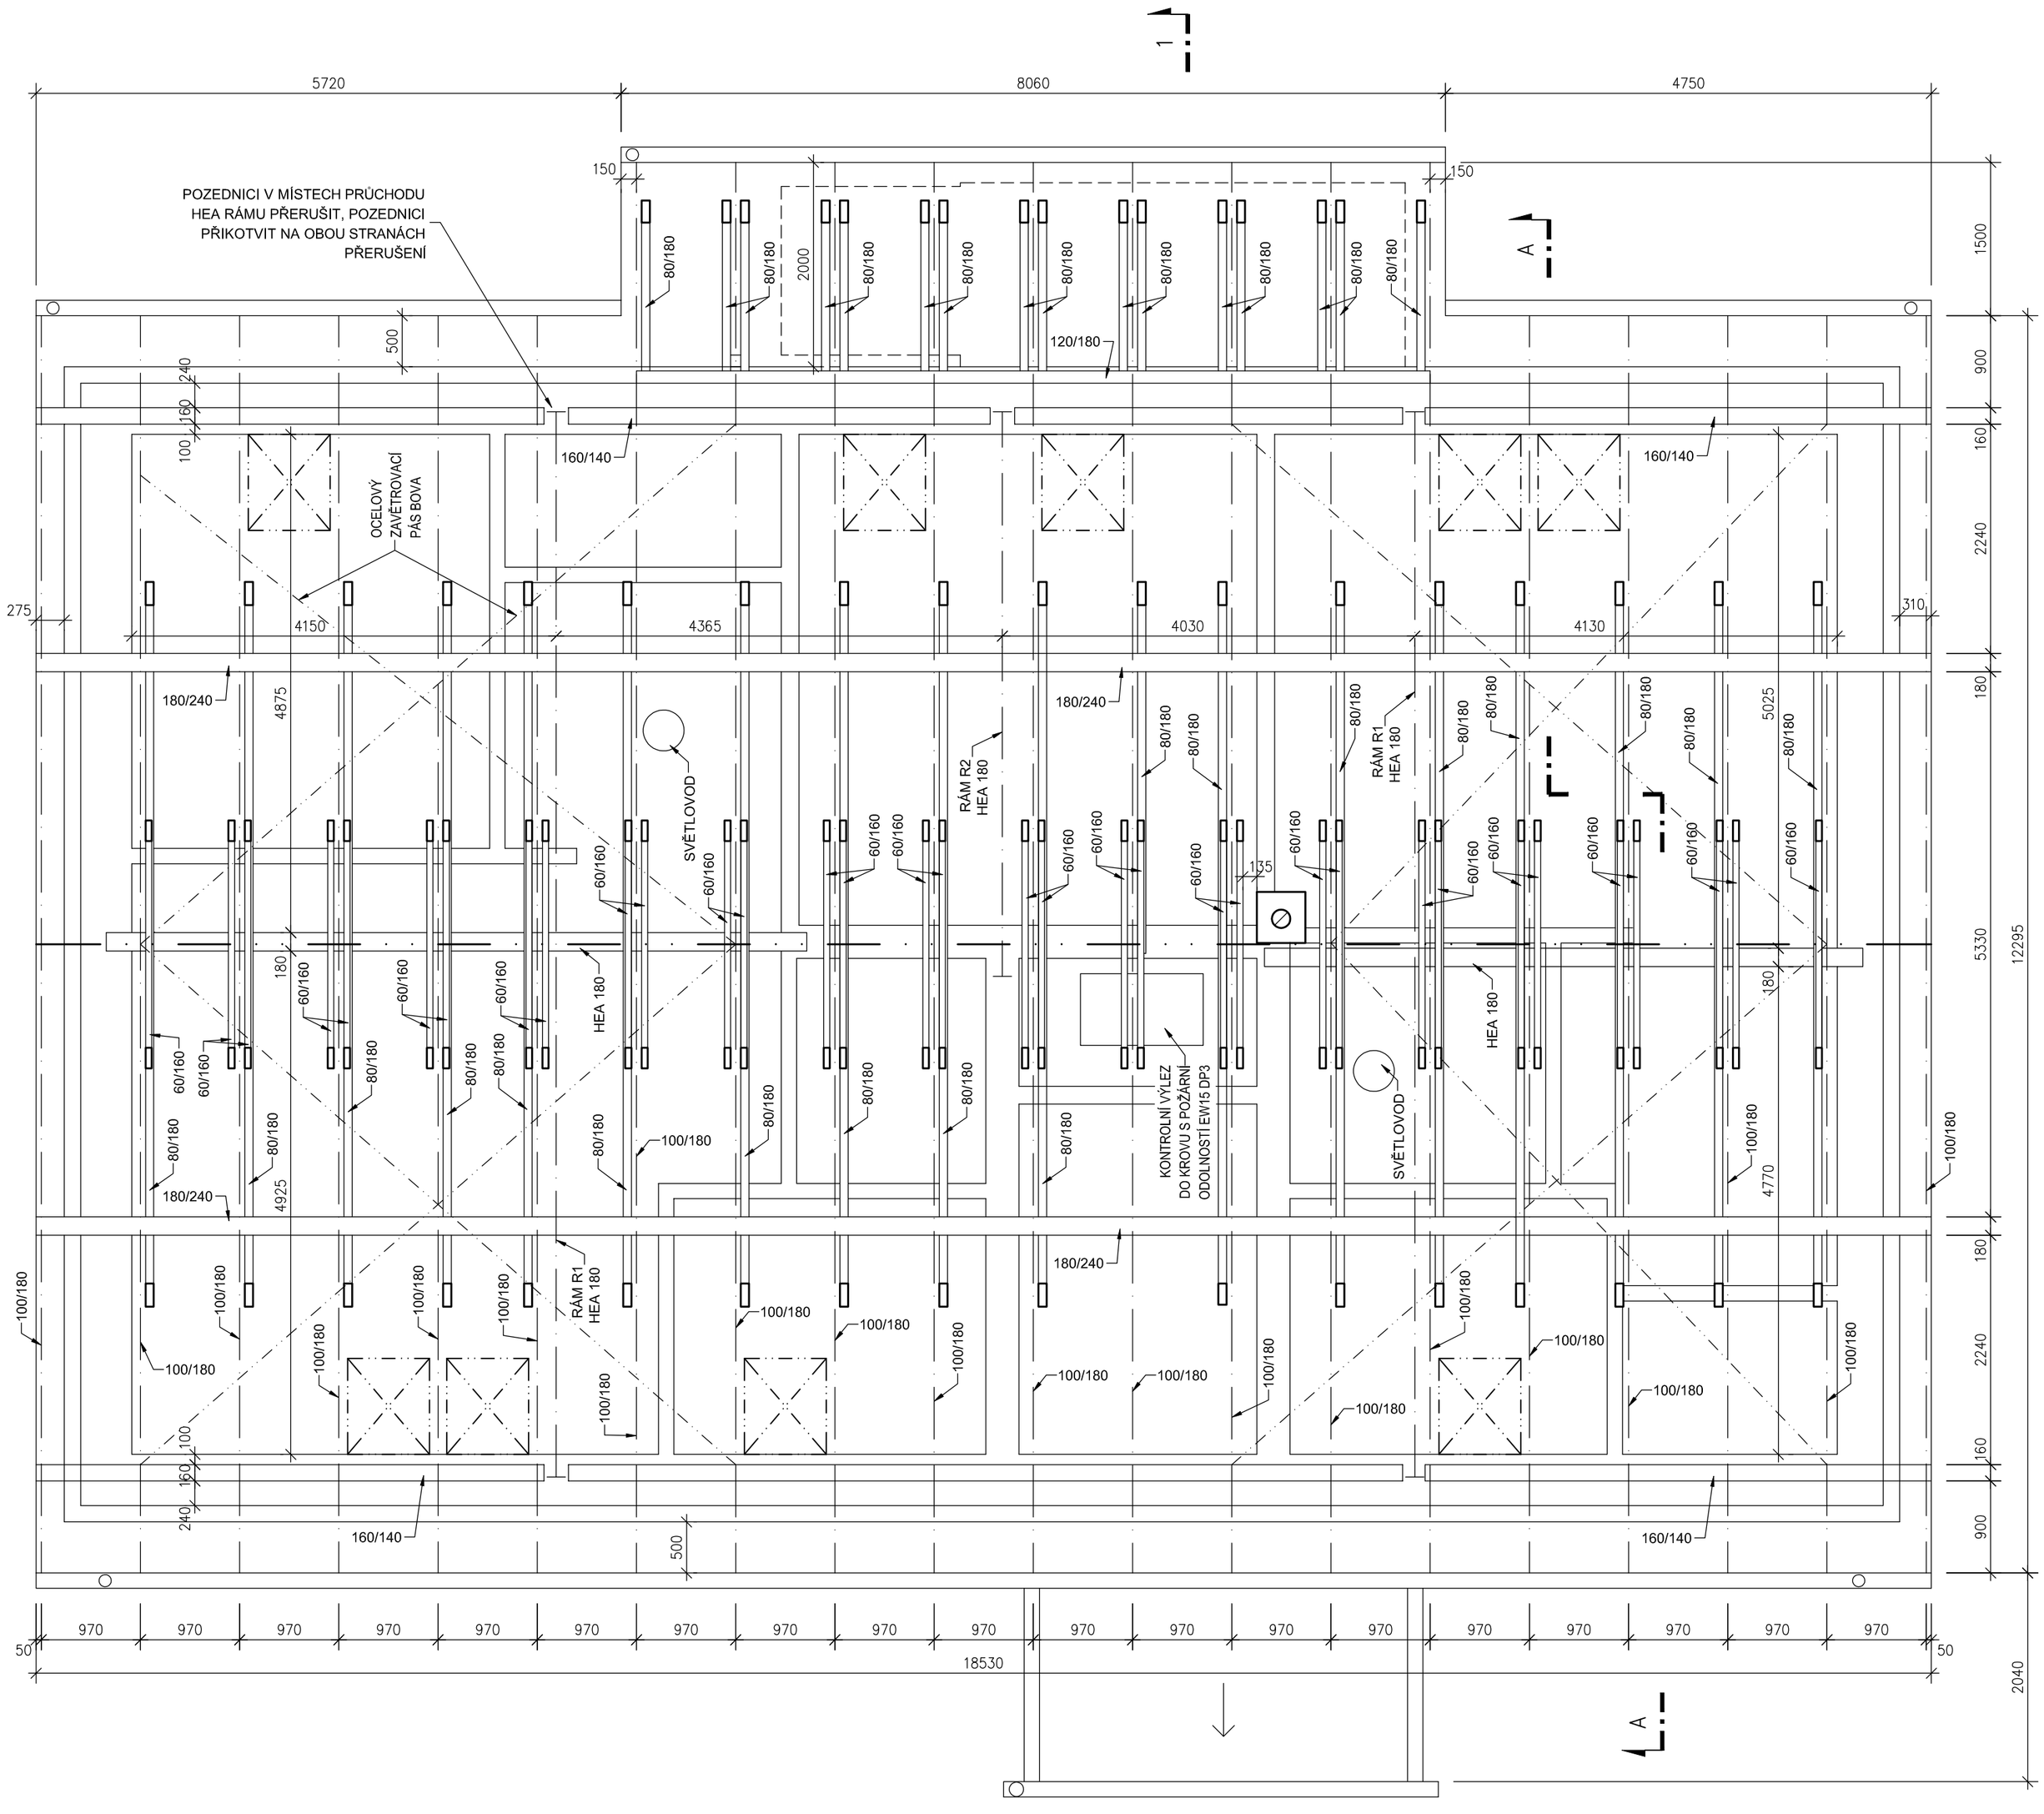


## POZNÁMKY:

– VEŠKERÉ PRÁCE PROVÁDĚT DLE PLATNÝCH ČSN A TECHNOLOGICKÝCH PRAVIDEL ZA DODRŽENÍ PRAVIDEL BEZPEČNOSTI PRÁCE A OCHRANY ZDRAVÍ PŘI PRÁCI.

– POKUD DOJDE PŘI PROVÁDĚNÍ PRACÍ K NEJASNOSTEM, NEPŘEDVÍDATELNÝM OKOLNOSTEM, JE NUTNÉ PŘIZVAT PROJEKTANTA K POSOUZENÍ, RESP. UPŘESNĚNÍ POSTUPU PRACÍ.

– PŘI PROVÁDĚNÍ PRACÍ JE NUTNÉ ZOHLEDNIT STAVEBNÍ ÚPRAVY PROFESÍ–PROSTUPY A POD..

– OCELOVÉ RÁMY R1, R2 PROCHÁZEJÍ POZEDNÍMI VĚNCI POD POZEDNICÍ. VÝZTUŽ TĚCHTO VĚNCŮ SE PŘIVAŘÍ K OCELOVÝM RÁMŮM SVAREM a4–50

| | | | |
|---|---|---|---|
| KONTROLOVAL: | Ing. František Rulík | | Č.P. |
| VYPRACOVAL: | Ing. arch. Robert Barčík | Ing. František Rulík projektování, inženýrská činnost IČ: 714 17 893 Ratenice 236, 289 11 Pečky | |
| INVESTOR: | Obec Činěves<br>Činěves 250, 289 01 Dymokury | | |
| AKCE: | Stavební úpravy a změna užívání objektu č. p. 250 v obci Činěves | | |
| VÝKRES: | KROV - NÁVRH | DATUM: 05/2013 | Č.V. 16 |
| | | MĚŘ.: 1:50 | |