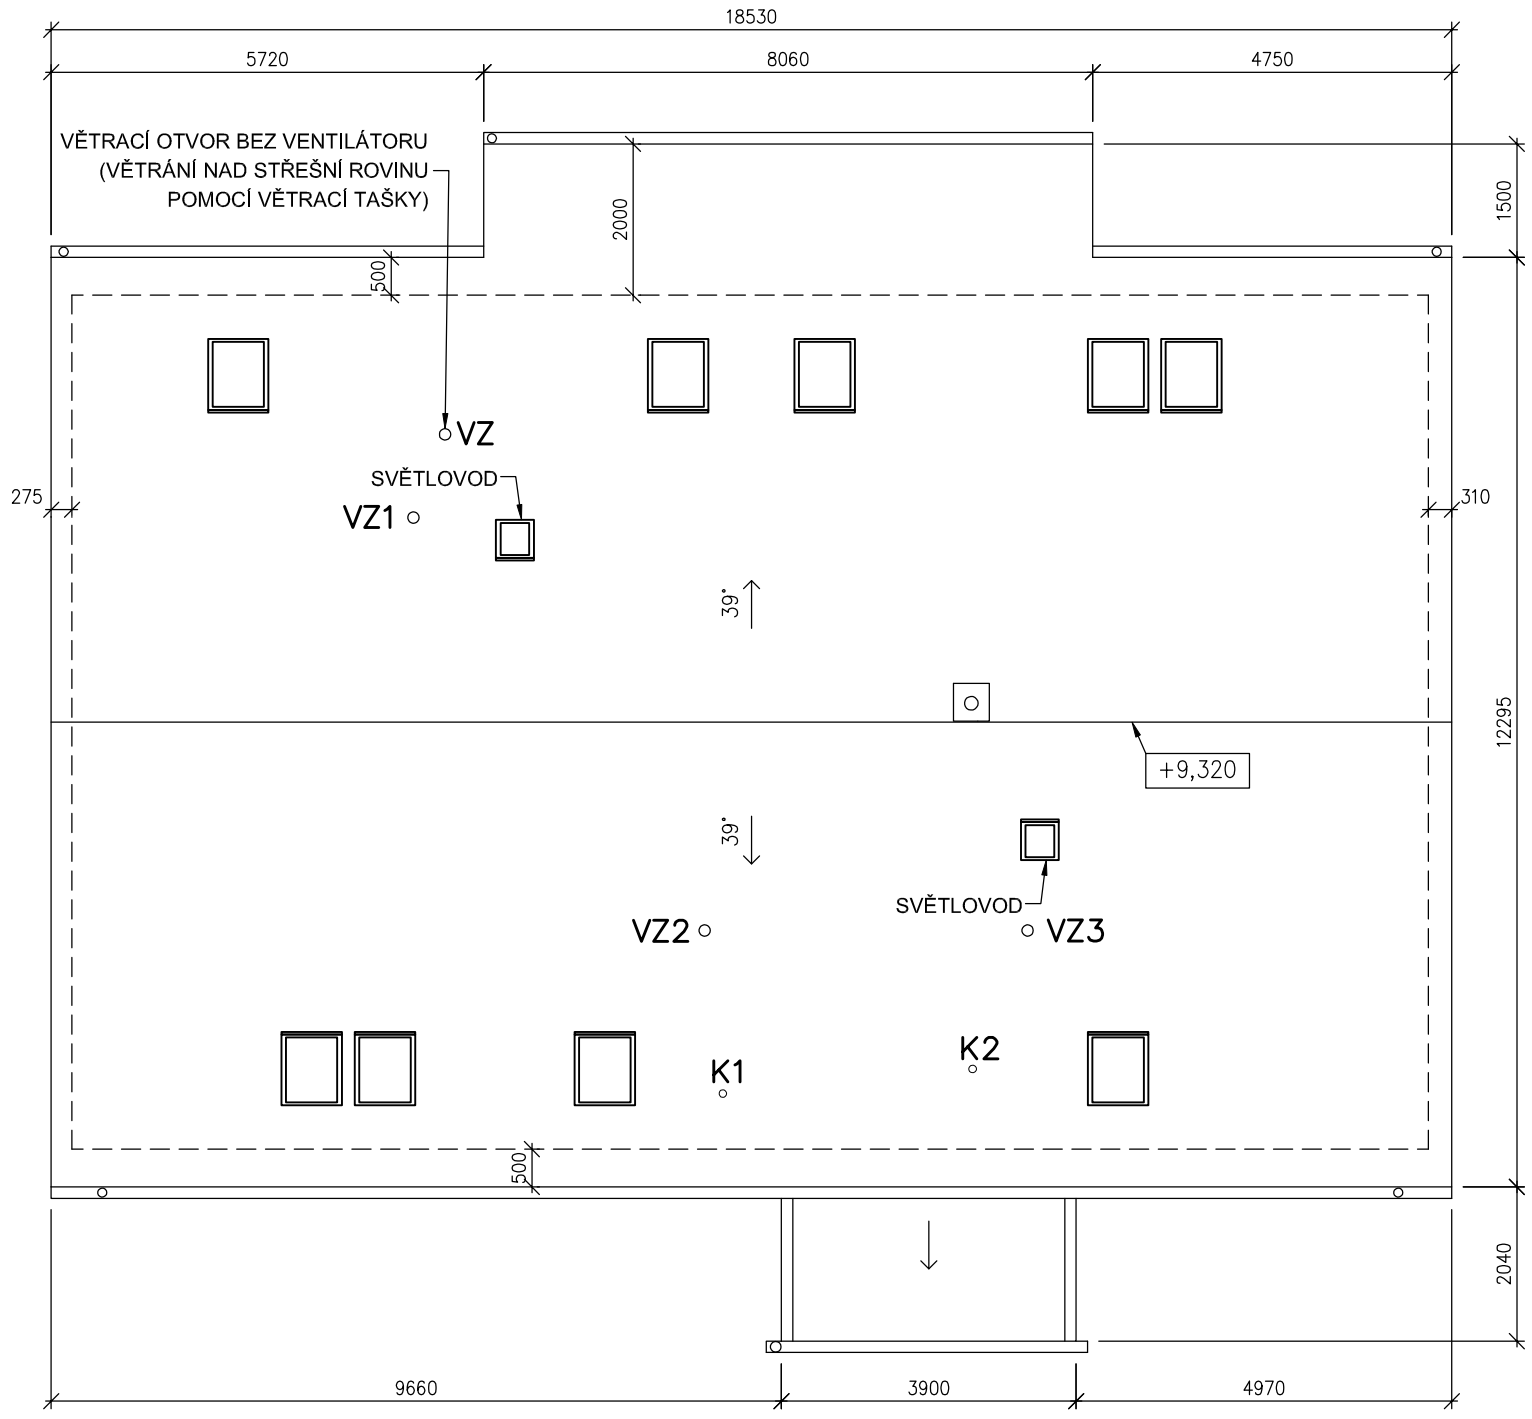

POZNÁMKY:

– VEŠKERÉ PRÁCE PROVÁDĚT DLE PLATNÝCH ČSN A TECHNOLOGICKÝCH PRAVIDEL ZA DODRŽENÍ PRAVIDEL BEZPEČNOSTI PRÁCE A OCHRANY ZDRAVÍ PŘI PRÁCI.

– POKUD DOJDE PŘI PROVÁDĚNÍ PRACÍ K NEJASNOSTEM ČI NEPŘEDVÍDATELNÝM OKOLNOSTEM, JE NUTNÉ PŘIZVAT PROJEKTANTA K POSOUZENÍ, RESP. UPŘESNĚNÍ POSTUPU PRACÍ.

– VEŠKERÉ PRÁCE JE NUTNÉ PROVÁDĚT V SOULADU S PROJEKTEM KONSTR. ČÁSTI A OSTATNÍCH PROFESÍ.

– PŘI PROVÁDĚNÍ PRACÍ JE NUTNÉ ZOHLEDNIT STAVEBNÍ ÚPRAVY PROFESÍ (PROSTUPY, DRÁŽKY APOD.)

– VEŠKERÉ KLEMP. PRÁCE BUDOU PROVÁDĚNY V SOULADU S ČSN 733610

KONTROLOVAL:	Ing. František Rulík		Č.P.
VYPRACOVAL:	Ing. arch. Robert Barčík	Ing. František Rulík projektování, inženýrská činnost IČ: 714 17 893 Ratenice 236, 289 11 Pečky	
INVESTOR:	Obec Činěves Činěves 250, 289 01 Dymokury		
AKCE:	Stavební úpravy a změna užívání objektu č. p. 250 v obci Činěves		
VÝKRES:	STŘECHA - NÁVRH	DATUM: 05/2013	Č.V. 18
		MĚŘ.: 1:100	