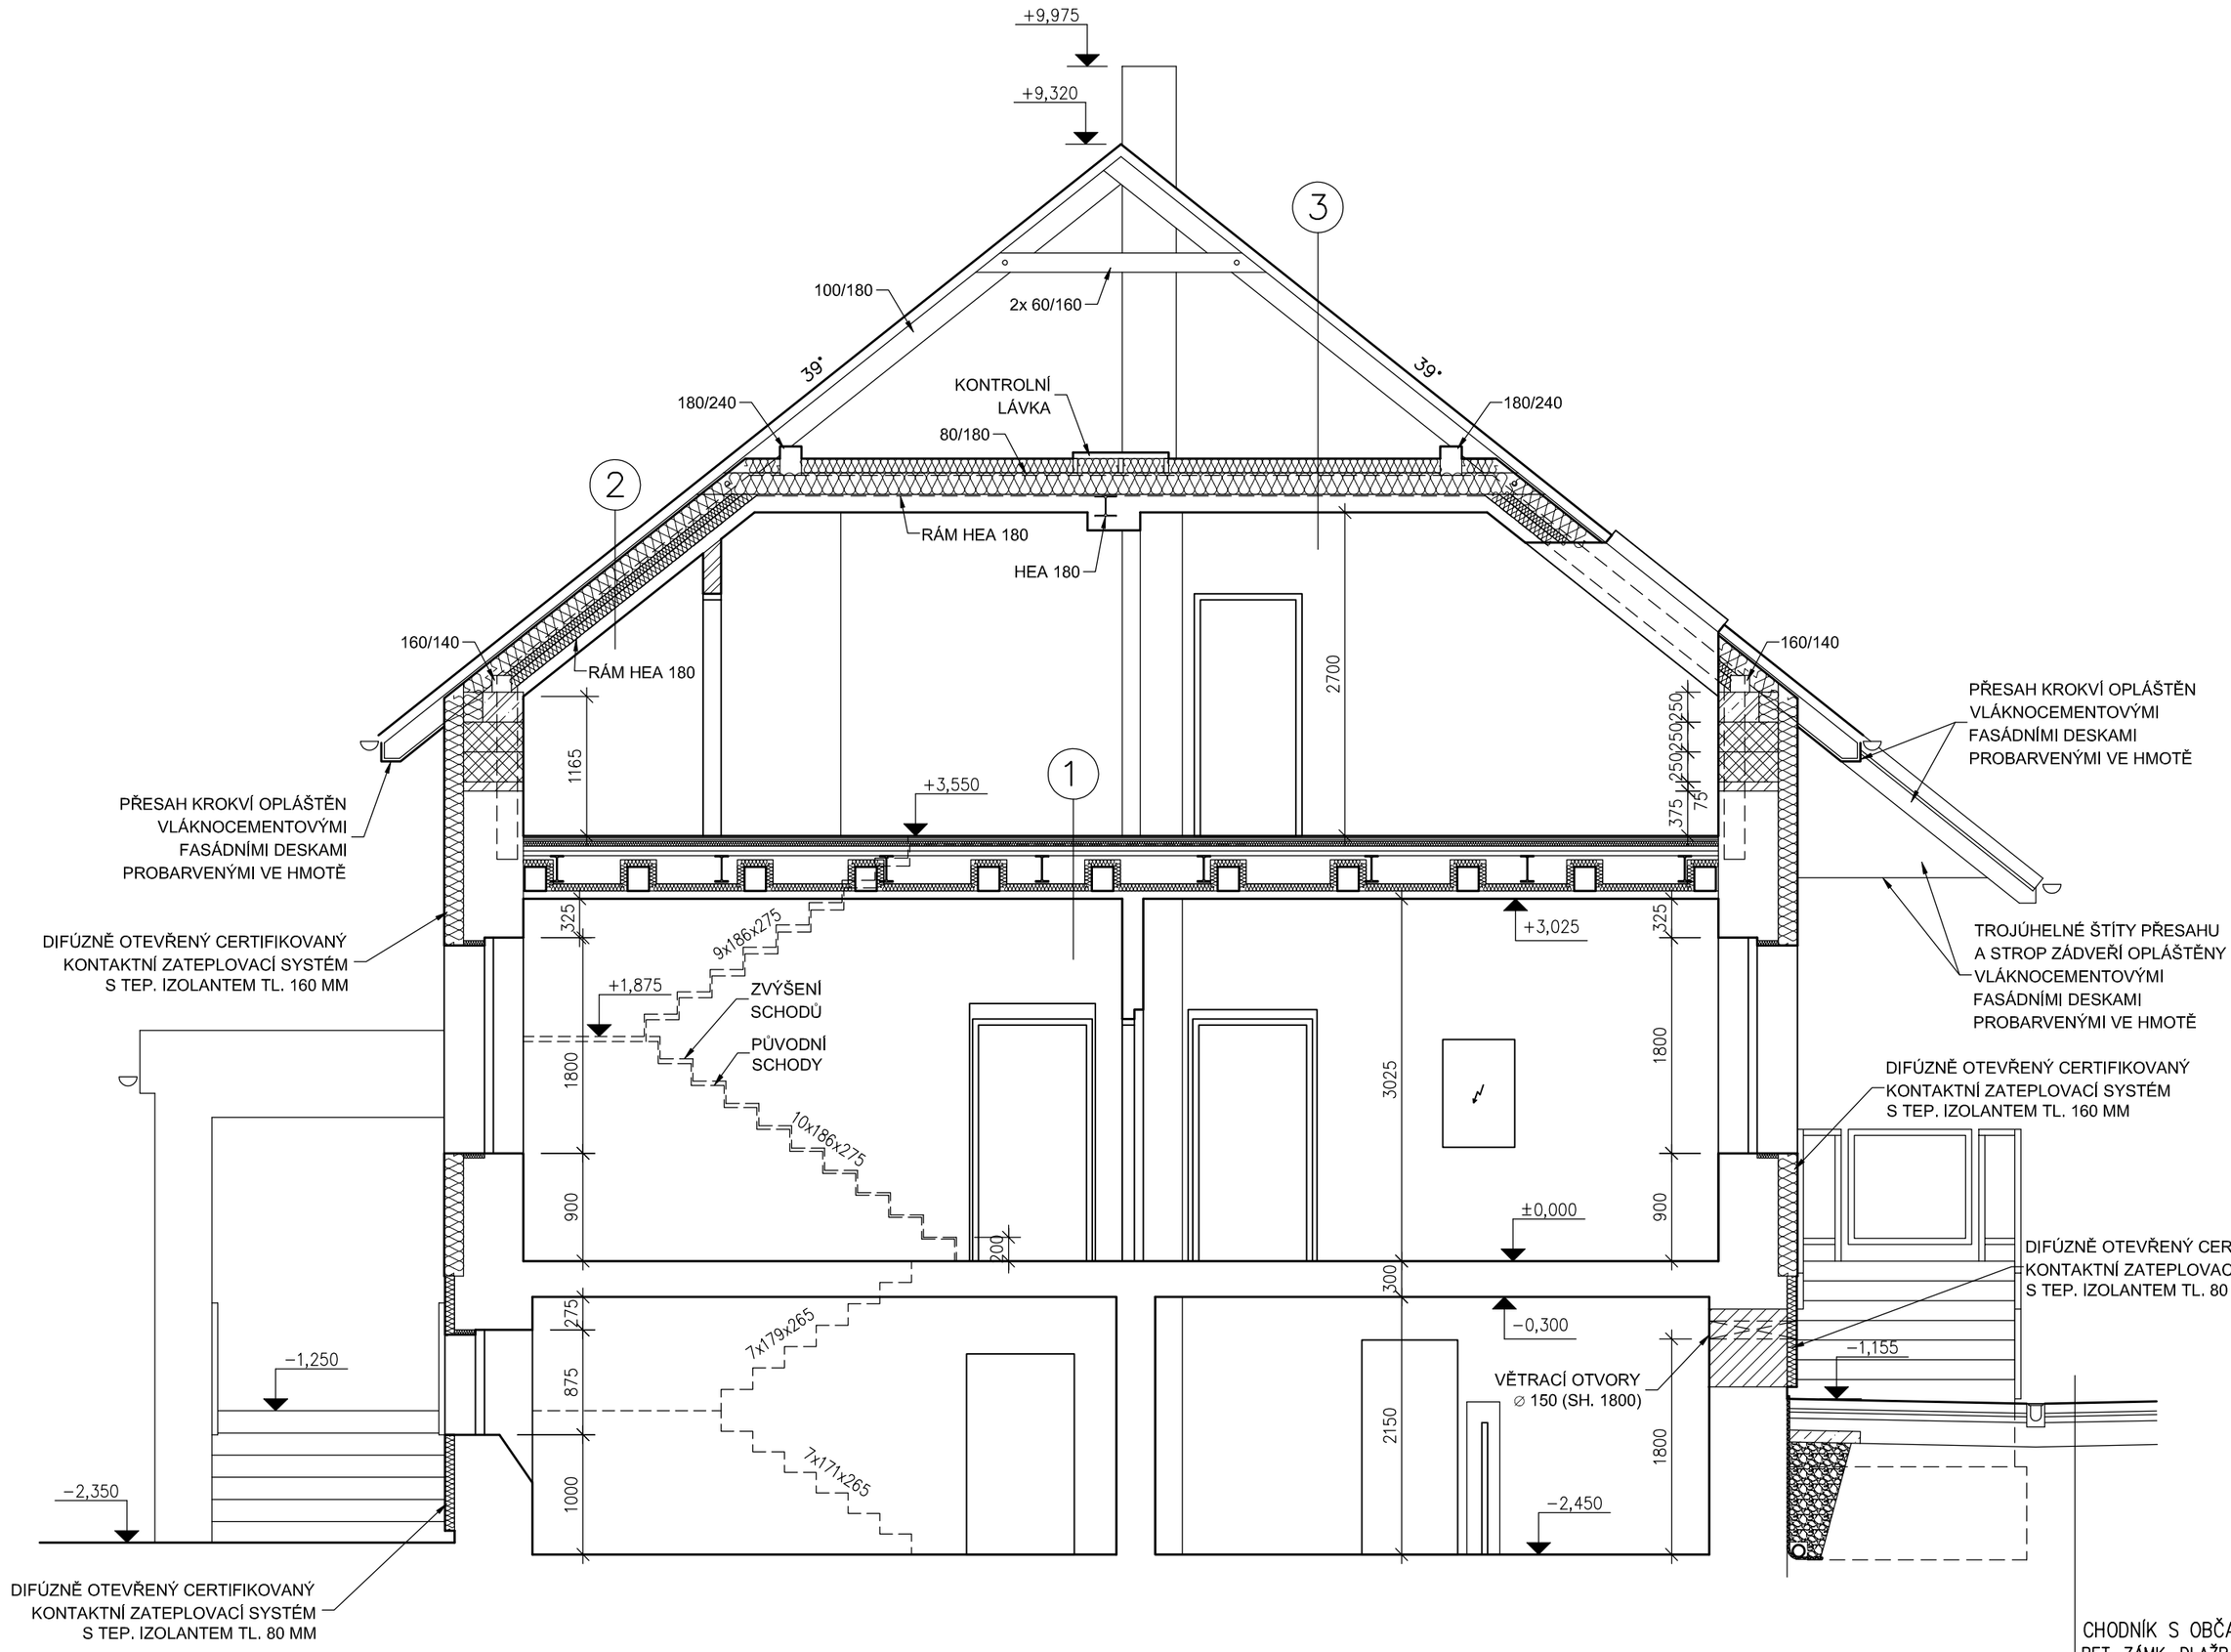

LEGENDA HMOT:

- STÁVAJÍCÍ ZDIVO Z CP A OSTATNÍ STÁV. KONSTRUKCE
- SDK PŘÍČKA
- SDK PŘÍČKA MEZIBYTOVÁ
- NOVÉ ZDIVO Z CP NA MVC
- KOMÍNOVÉ ZDIVO (CP NA MC)
- ZDIVO Z KER. BLOKŮ TL. 44 CM NA TM; TL. 450 MM
- TEPELNÁ IZOLACE
- PROSTÝ BETON
- ŽELEZOBETON
- NÁSYP

POZNÁMKY:

– VEŠKERÉ PRÁCE PROVÁDĚT DLE PLATNÝCH ČSN A TECHNOLOGICKÝCH PRAVIDEL ZA DODRŽENÍ PRAVIDEL BEZPEČNOSTI PRÁCE A OCHRANY ZDRAVÍ PŘI PRÁCI.
– POKUD DOJDE PŘI PROVÁDĚNÍ PRACÍ K NEJASNOSTEM ČI NEPŘEDVÍDATELNÝM OKOLNOSTEM, JE NUTNÉ PŘIZVAT PROJEKTANTA K POSOUZENÍ, RESP. UPŘESNĚNÍ POSTUPU PRACÍ.
– VEŠKERÉ PRÁCE JE NUTNÉ PROVÁDĚT V SOULADU S PROJEKTEM KONSTR. ČÁSTI A OSTATNÍCH PROFESÍ.
– PŘI PROVÁDĚNÍ PRACÍ JE NUTNÉ ZOHLEDNIT STAVEBNÍ ÚPRAVY PROFESÍ (PROSTUPY, DRÁŽKY APOD.)
– VEŠKERÉ KLEMP. PRÁCE BUDOU PROVÁDĚNY V SOULADU S ČSN 733610
– DIMENZE NOSNÝCH KCÍ JE NUTNÉ NADIMENZOVAT NA KONKRÉTNÍ MATERIÁLY POPŘ. VYHOTOVIT DALŠÍ STUPEŇ PD.
– POD POZEDNÍM VĚNCEM POD POZEDNICÍ BUDOU VYZDĚNY 2 ŘÁDKY ZDIVA Z KER. BLOKŮ TL. 44 CM
– BUDOU VYZDĚNY NOVÉ ŠTÍTY Z KER. BLOKŮ TL. 44 CM
– PONECHANÉ VNITŘNÍ NOSNÉ STĚNY TL. 300 MM BUDOU NADEZDĚNY A BUDE NAD NIMI VYTVOŘEN POZEDNÍ VĚNEC POD STŘEDOVÝMI VAZNICEMI

CHODNÍK S OBČASNÝM POJEZDEM DO 3,5 T:

BET. ZÁMK. DLAŽBA TL. 80 mm
KLADECÍ VRSTVA FR. 4–8 mm, TL. 30 mm
DRCENÉ KAMENIVO 8–16 mm, TL. 50 mm
DRCENÉ KAMENIVO 16–32 mm, TL. 200 mm
PŮVODNÍ TERÉN – ZHUTNĚNÁ PLÁŇ

1

KERAMICKÁ DLAŽBA/KOBEREC
STAVEBNÍ LEPICÍ TMEL
2x OSB DESKA TL. 15 MM
KROČEJOVÁ IZOLACE 40 MM
VYROVNÁVACÍ PODSYP
BETONOVÁ VRSTVA 40 MM NAD HORNÍ PŘÍRUBU TRAPÉZOVÉHO PLECHU
TRAPÉZOVÝ PLECH TR 40/160
OCELOVÉ STROPNÍ NOSNÍKY IPN XXX
MINERÁLNÍ TEPELNÁ IZOLACE 60 MM
STÁVAJÍCÍ STROPNÍ TRÁMY
PRKENNÉ PODBITÍ
OMÍTKA NA RÁKOSOVÉM PLETIVU

2

SKLÁDANÁ KERAMICKÁ KRYTINA
LATĚ
KONTRALATĚ
POJISTNÁ HYDROIZOLACE KONTAKTNÍ
TEPELNÁ IZOLACE 160 MM MEZI KROKVEMI
TEPELNÁ IZOLACE 60 MM V DŘEVĚNÉM ROŠTU V=60 MM (LATĚ 60/60 KOLMO NA KROKVE)
TEPELNÁ IZOLACE 80 MM V DŘEVĚNÉM ROŠTU V=80 MM (LATĚ 50/80 ROVNOBĚŽNĚ S KROKVEMI)
PAROBRZDA ISOVER VARIO KM DUPLEX UV ZESPODA NA DŘEVĚNÉM ROŠTU
KŘÍŽOVÝ NOSNÝ ROŠT SDK
SDK PODHLED S POŽÁRNÍ ODOLNOSTÍ REI 30 MINUT

3

SKLÁDANÁ KERAMICKÁ KRYTINA
LATĚ
KONTRALATĚ
POJISTNÁ HYDROIZOLACE KONTAKTNÍ
VZDUCHOVÁ MEZERA – KROV
DIFÚZNÍ FOLIE POLOŽENÁ NA TI
TEPELNÁ IZOLACE 120 MM
TEPELNÁ IZOLACE 180 MM MEZI KLEŠTINAMI
PAROBRZDA ISOVER VARIO KM DUPLEX UV ZESPODA NA KLEŠTINÁCH
KŘÍŽOVÝ NOSNÝ ROŠT SDK
SDK PODHLED S POŽÁRNÍ ODOLNOSTÍ REI 30 MINUT

KONTROLOVAL:	Ing. František Rulík	Ing. František Rulík projektování, inženýrská činnost IČ: 714 17 893 Ratenice 236, 289 11 Pečky	Č.P.
VYPRACOVAL:	Ing. arch. Robert Barčík		
INVESTOR:	Obec Činěves Činěves 250, 289 01 Dymokury		
AKCE:	Stavební úpravy a změna užívání objektu č. p. 250 v obci Činěves		
VÝKRES:	ŘEZ A-A - NÁVRH	DATUM: 05/2013 MĚŘ.: 1:50	Č.V. 19