POHLED VÝCHODNÍ

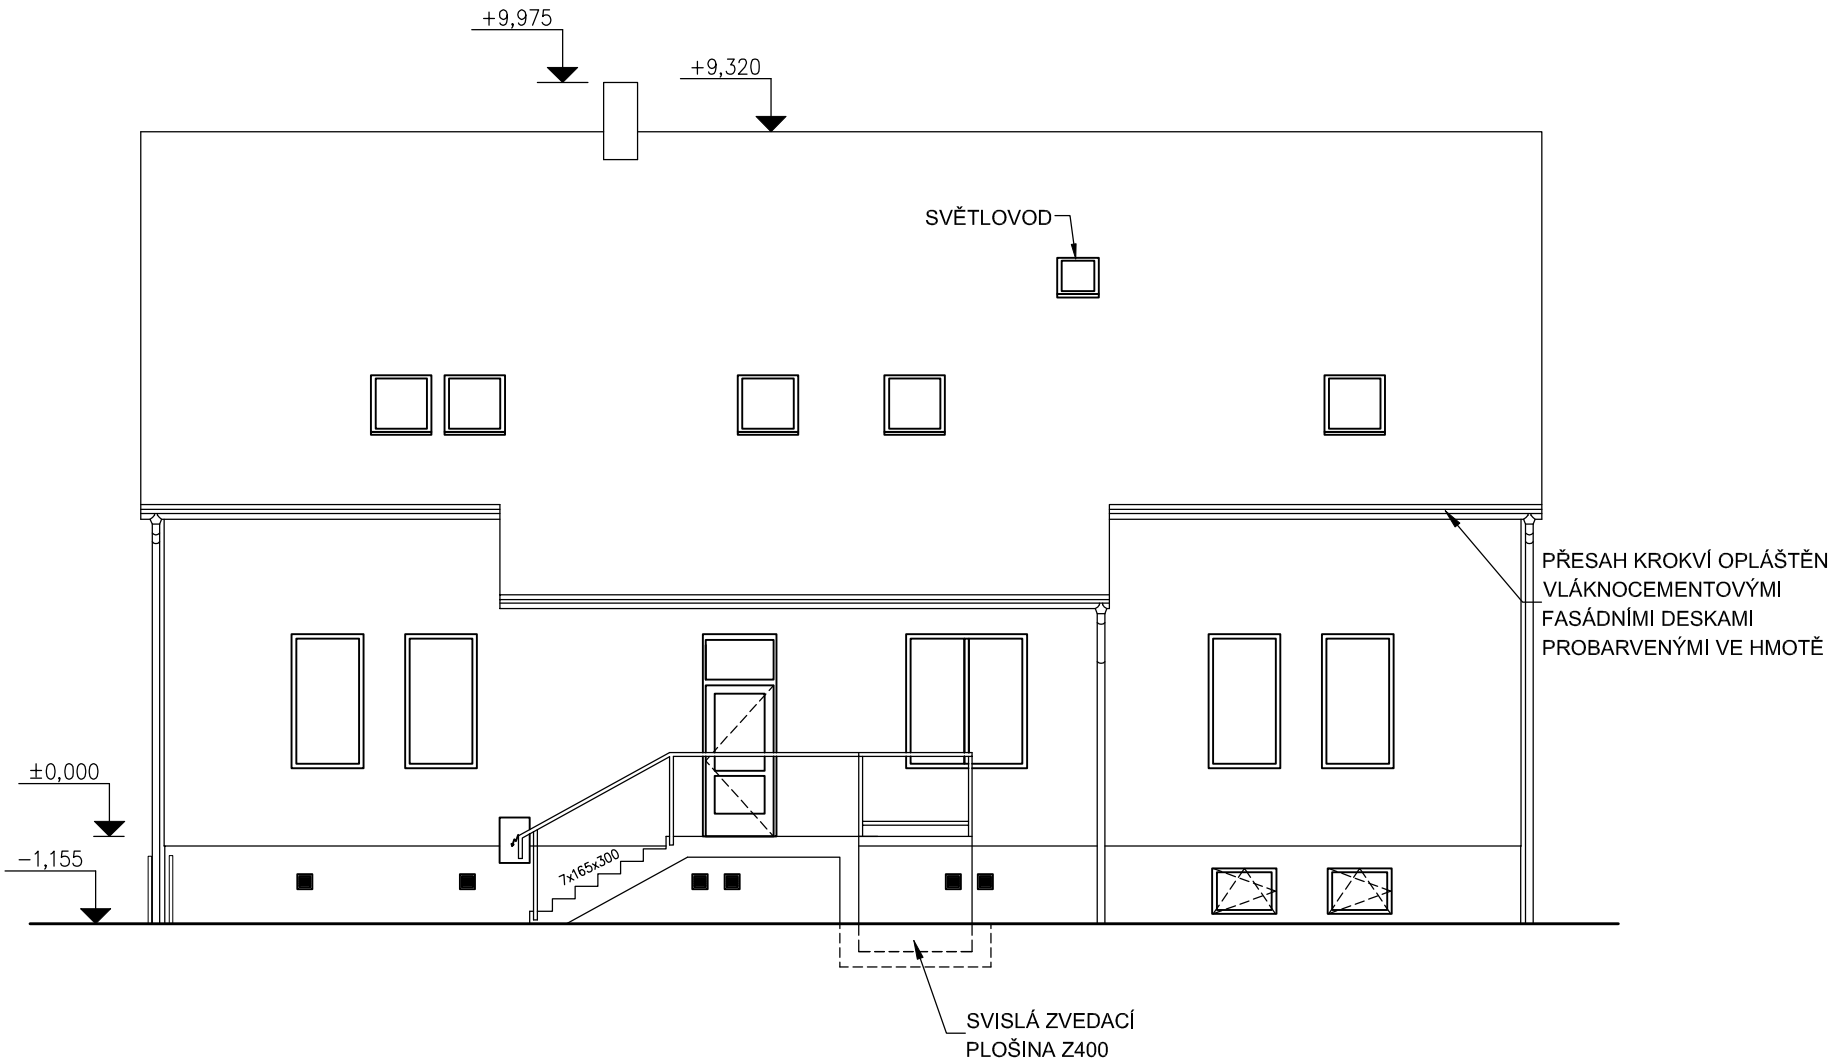

POHLED JIŽNÍ

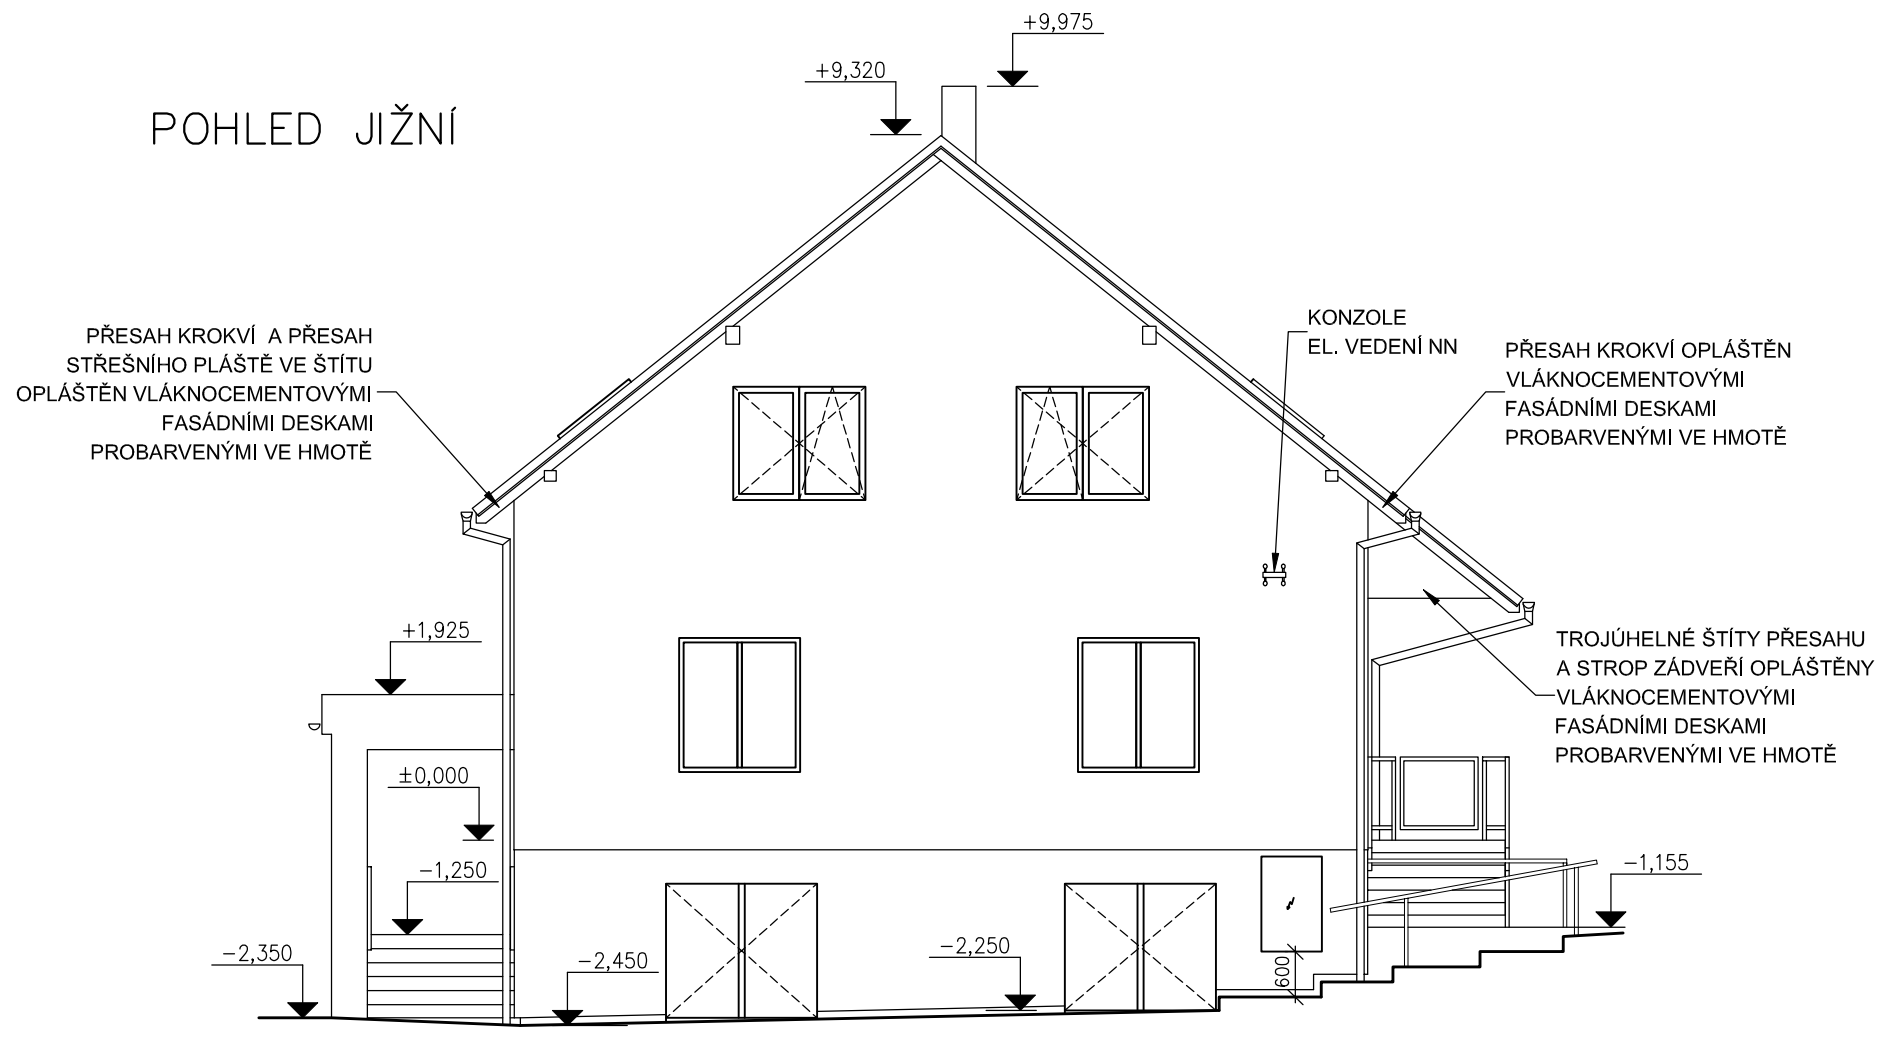

KONTROLOVAL:	Ing. František Rulík		Č.P.
VYPRACOVAL:	Ing. arch. Robert Barčík	Ing. František Rulík projektování, inženýrská činnost IČ: 714 17 893 Ratenice 236, 289 11 Pečky	
INVESTOR:	Obec Činěves Činěves 250, 289 01 Dymokury		
AKCE:	Stavební úpravy a změna užívání objektu č. p. 250 v obci Činěves		
VÝKRES:	POHLED V A J - NÁVRH	DATUM: 05/2013	Č.V. 21
		MĚŘ.: 1:100	