PŮDORYS M 1:100

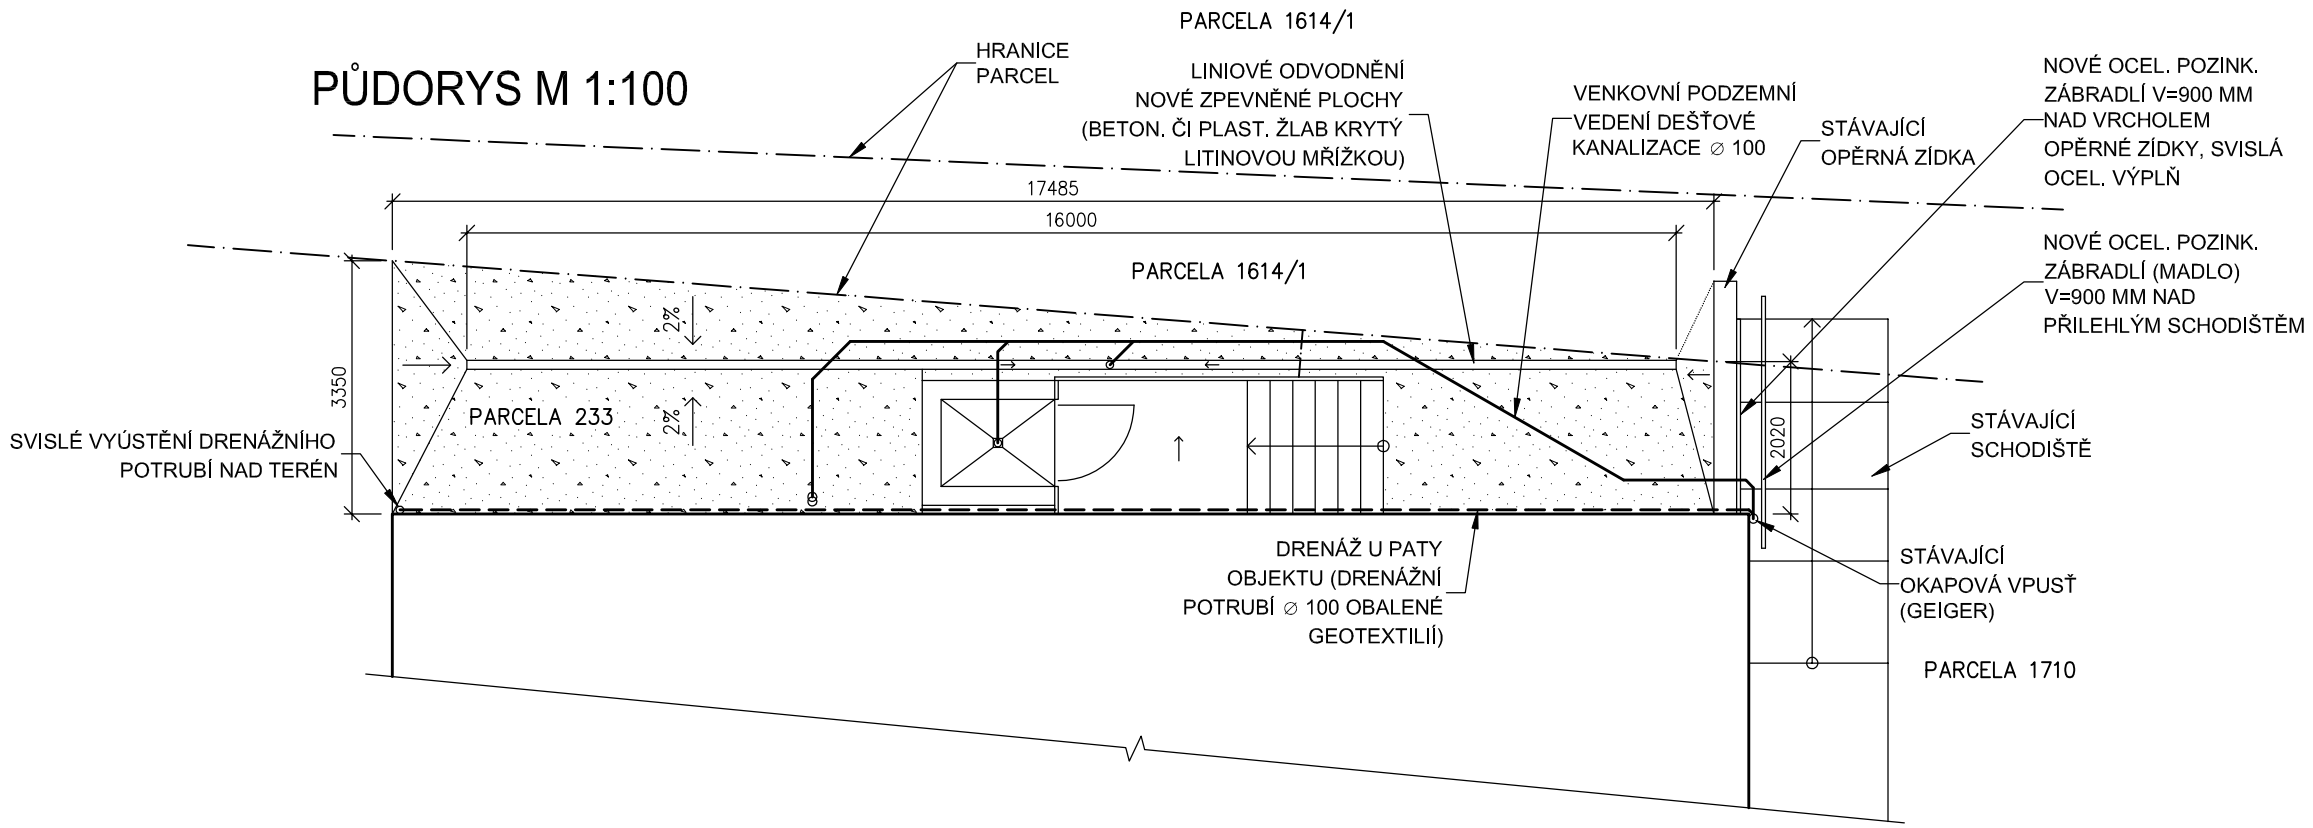

DETAIL M 1:20

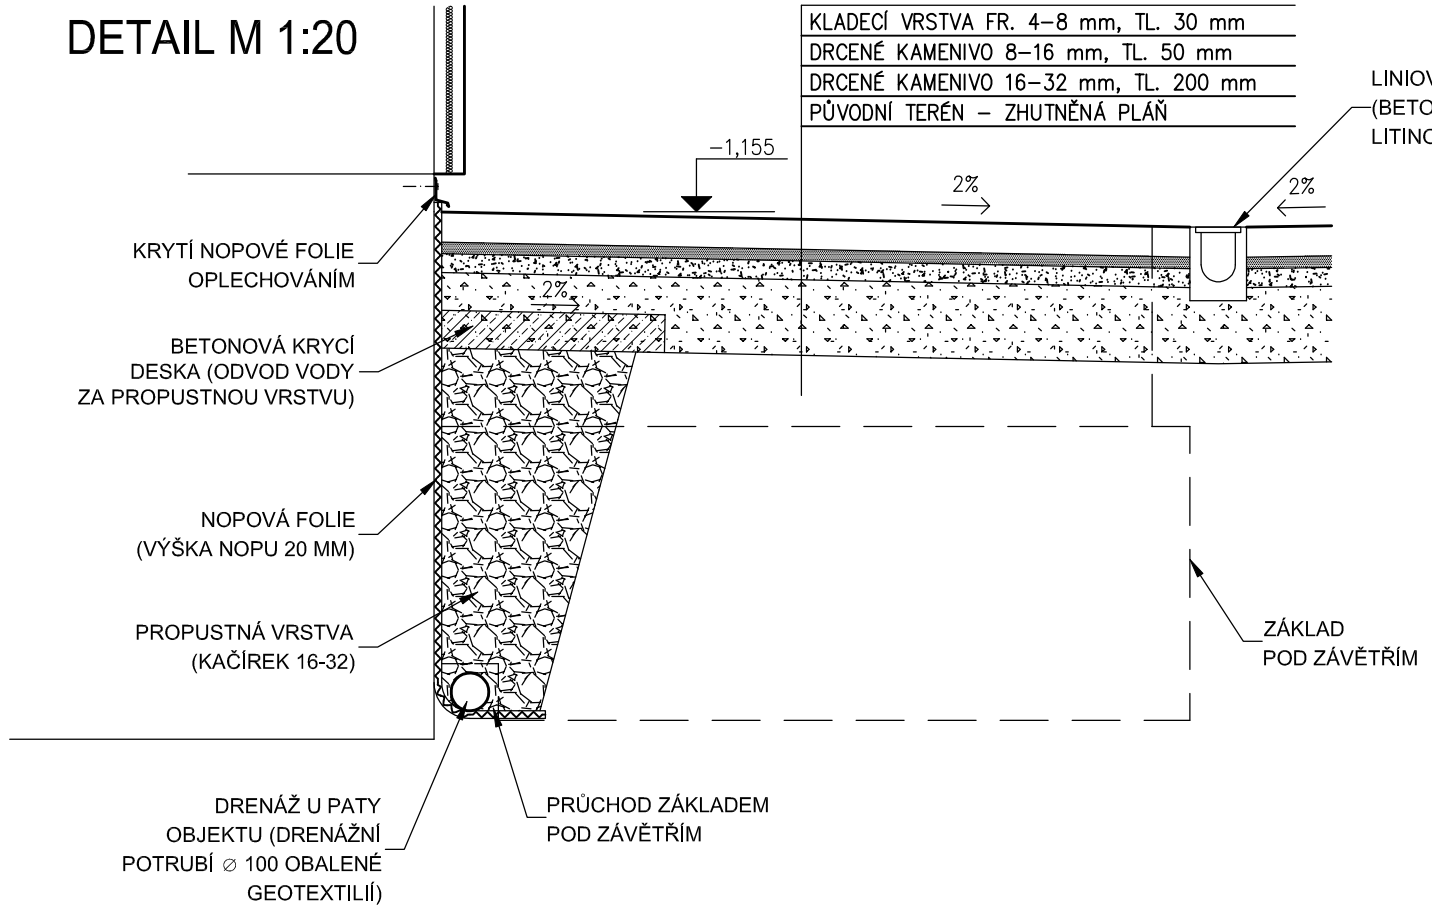

KONTROLOVAL:	Ing. František Rulík	Ing. František Rulík **projektování, inženýrská činnost** **IČ: 714 17 893** **Ratenice 236, 289 11 Počky**	Č.P.
VYPRACOVAL:	Ing. arch. Robert Barčík		
INVESTOR:	Obec Činěves Činěves 250, 289 01 Dymokury		
AKCE:	Stavební úpravy a změna užívání objektu č. p. 250 v obci Činěves		
VÝKRES:	ZPEVNĚNÉ PLOCHY, DEŠŤOVÁ KANALIZACE	DATUM: 05/2013 Č.V. MĚŘ.: 1:100, 1:20 23	