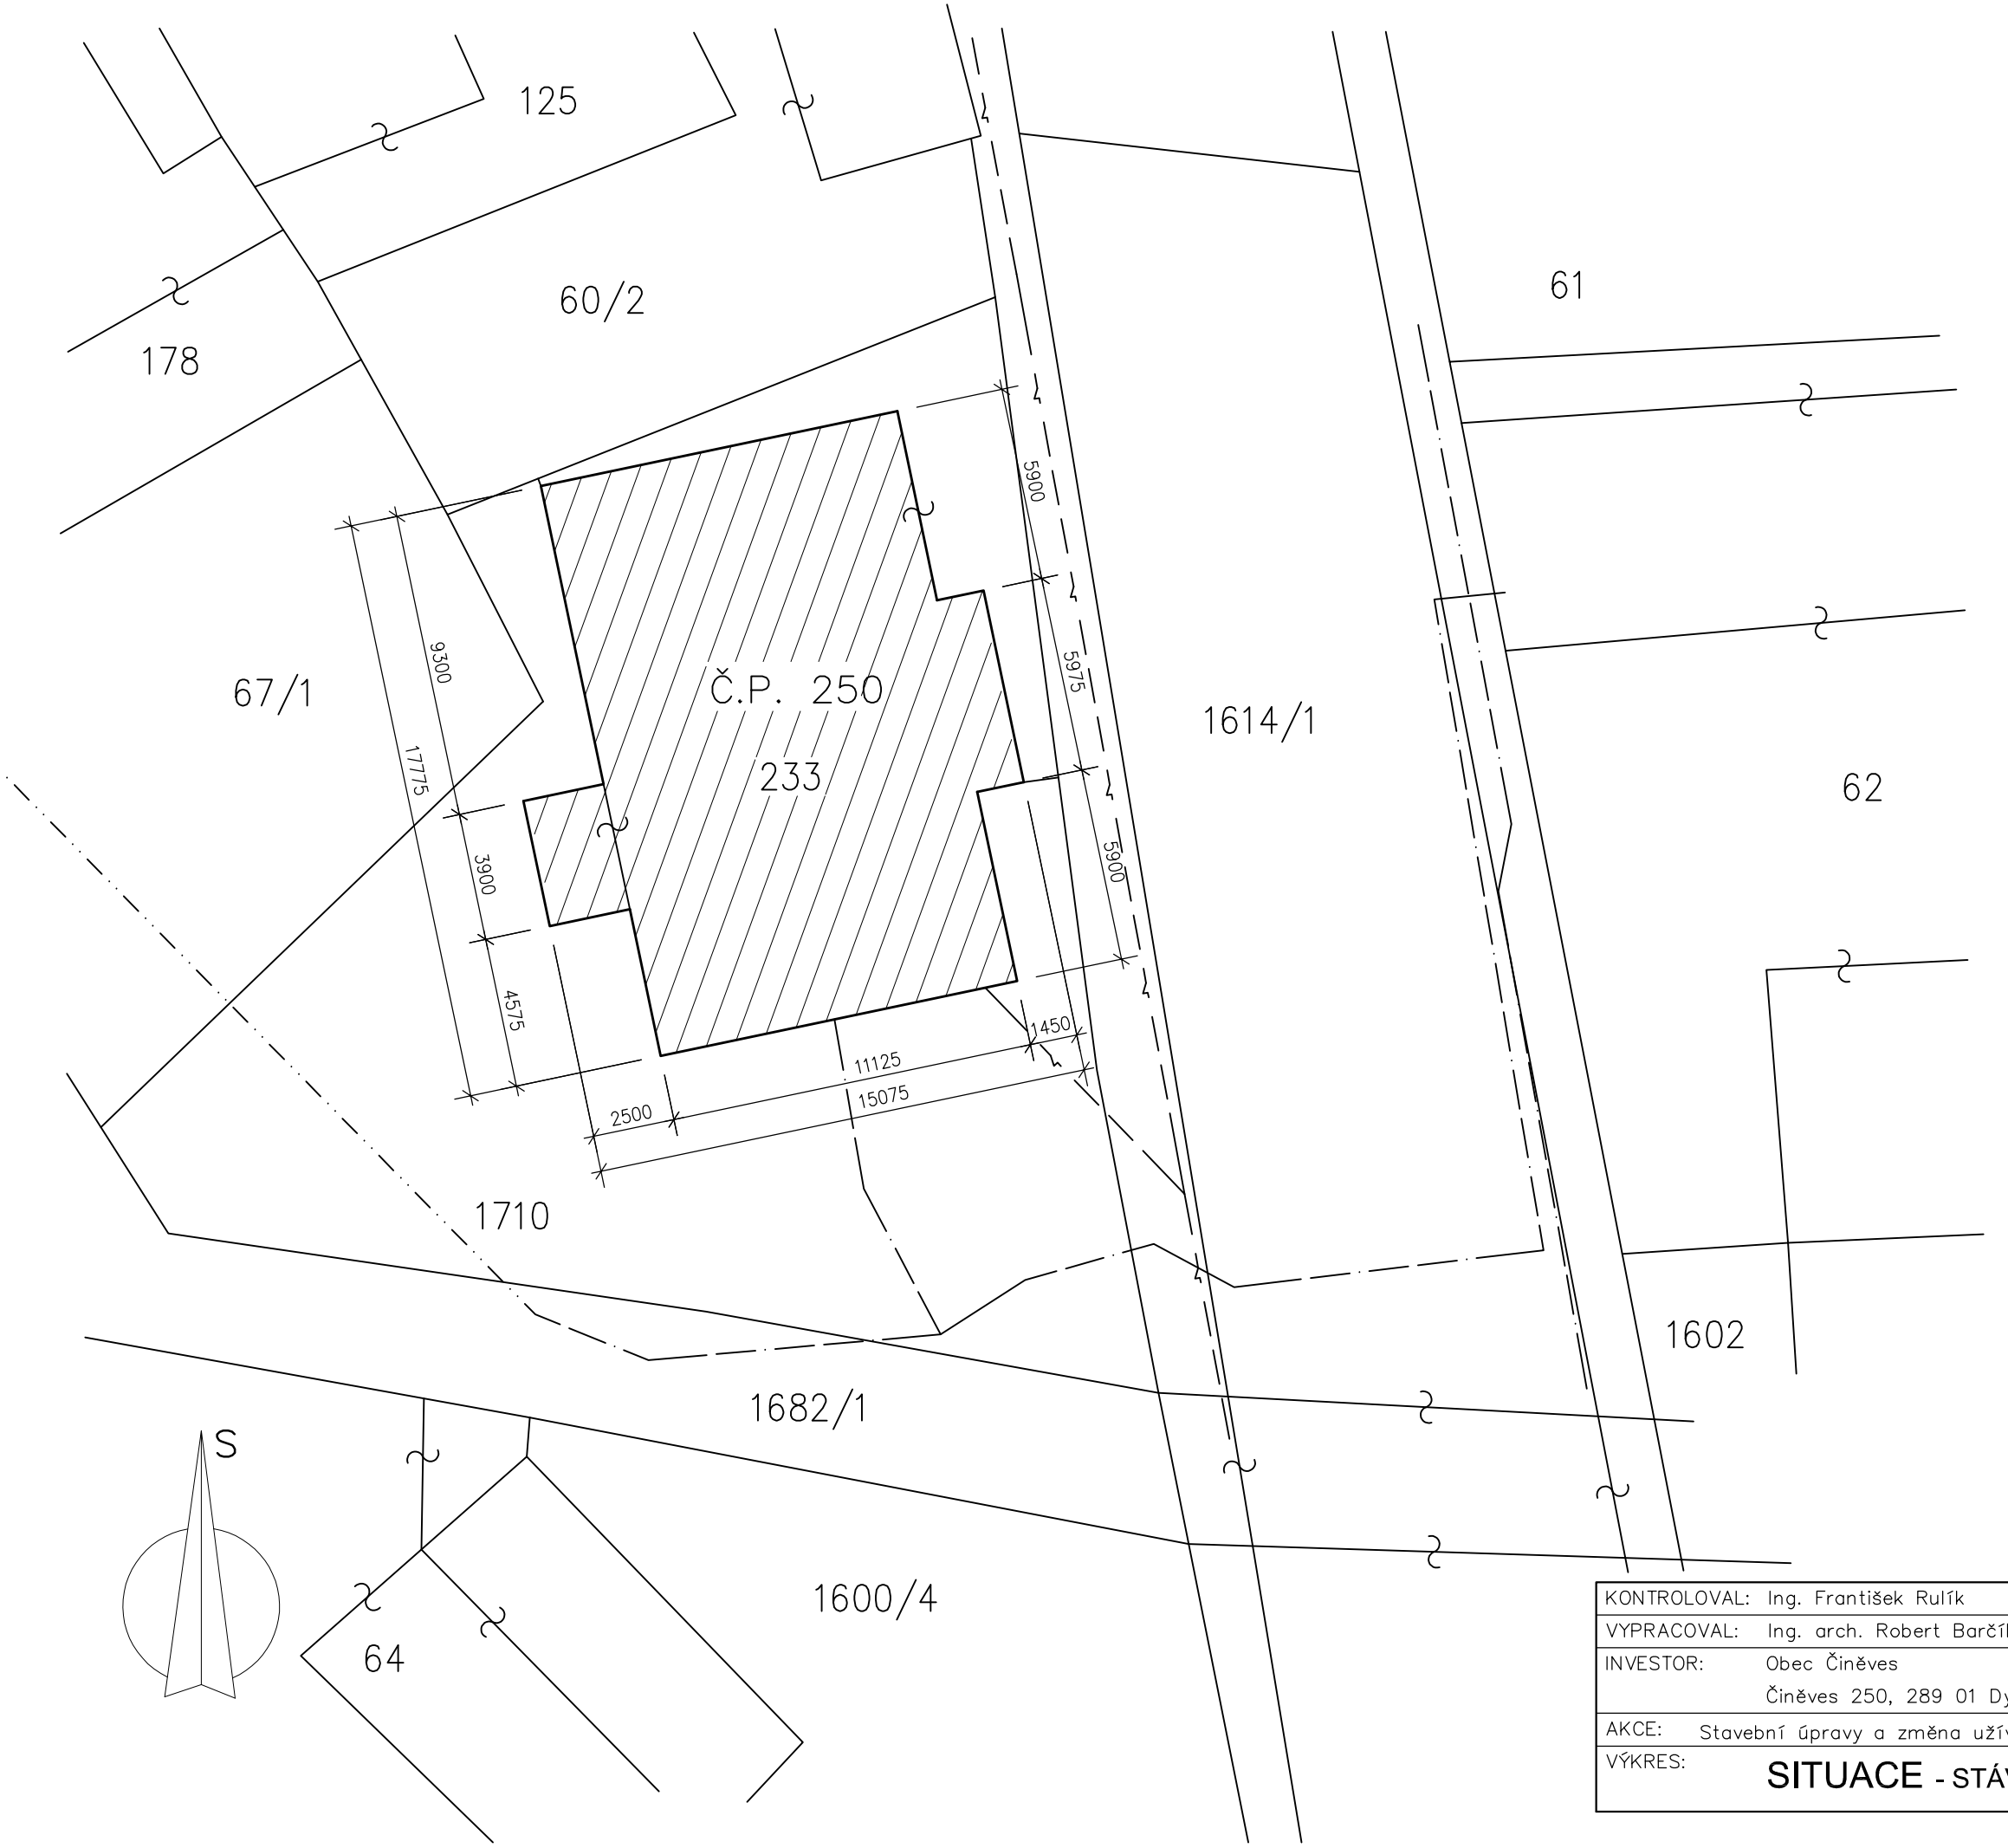

LEGENDA:

- VEŘEJNÁ KANALIZAČNÍ STOKA
- VEŘEJNÁ DEŠŤOVÁ KANALIZAČNÍ STOKA
- DEŠŤOVÁ KANALIZACE
- VEŘEJNÝ VODOVODNÍ ŘÁD
- VODOVODNÍ PŘÍPOJKA
- PODZEMNÍ VEDENÍ NN
- NADZEMNÍ VEDENÍ NN
- TELEKOMUNIKAČNÍ PODZEMNÍ VEDENÍ
- TELEKOMUNIKAČNÍ NADZEMNÍ VEDENÍ

KONTROLOVAL:	Ing. František Rulík		Č.P.
VYPRACOVAL:	Ing. arch. Robert Barčík	Ing. František Rulík projektování, inženýrská činnost IČ: 714 17 893 Ratenice 236, 289 11 Počky	
INVESTOR:	Obec Činěves Činěves 250, 289 01 Dymokury		
AKCE:	Stavební úpravy a změna užívání objektu č. p. 250 v obci Činěves		
VÝKRES:	SITUACE - STÁVAJÍCÍ STAV	DATUM: 05/2013	Č.V. C1
		MĚŘ.: 1:200	