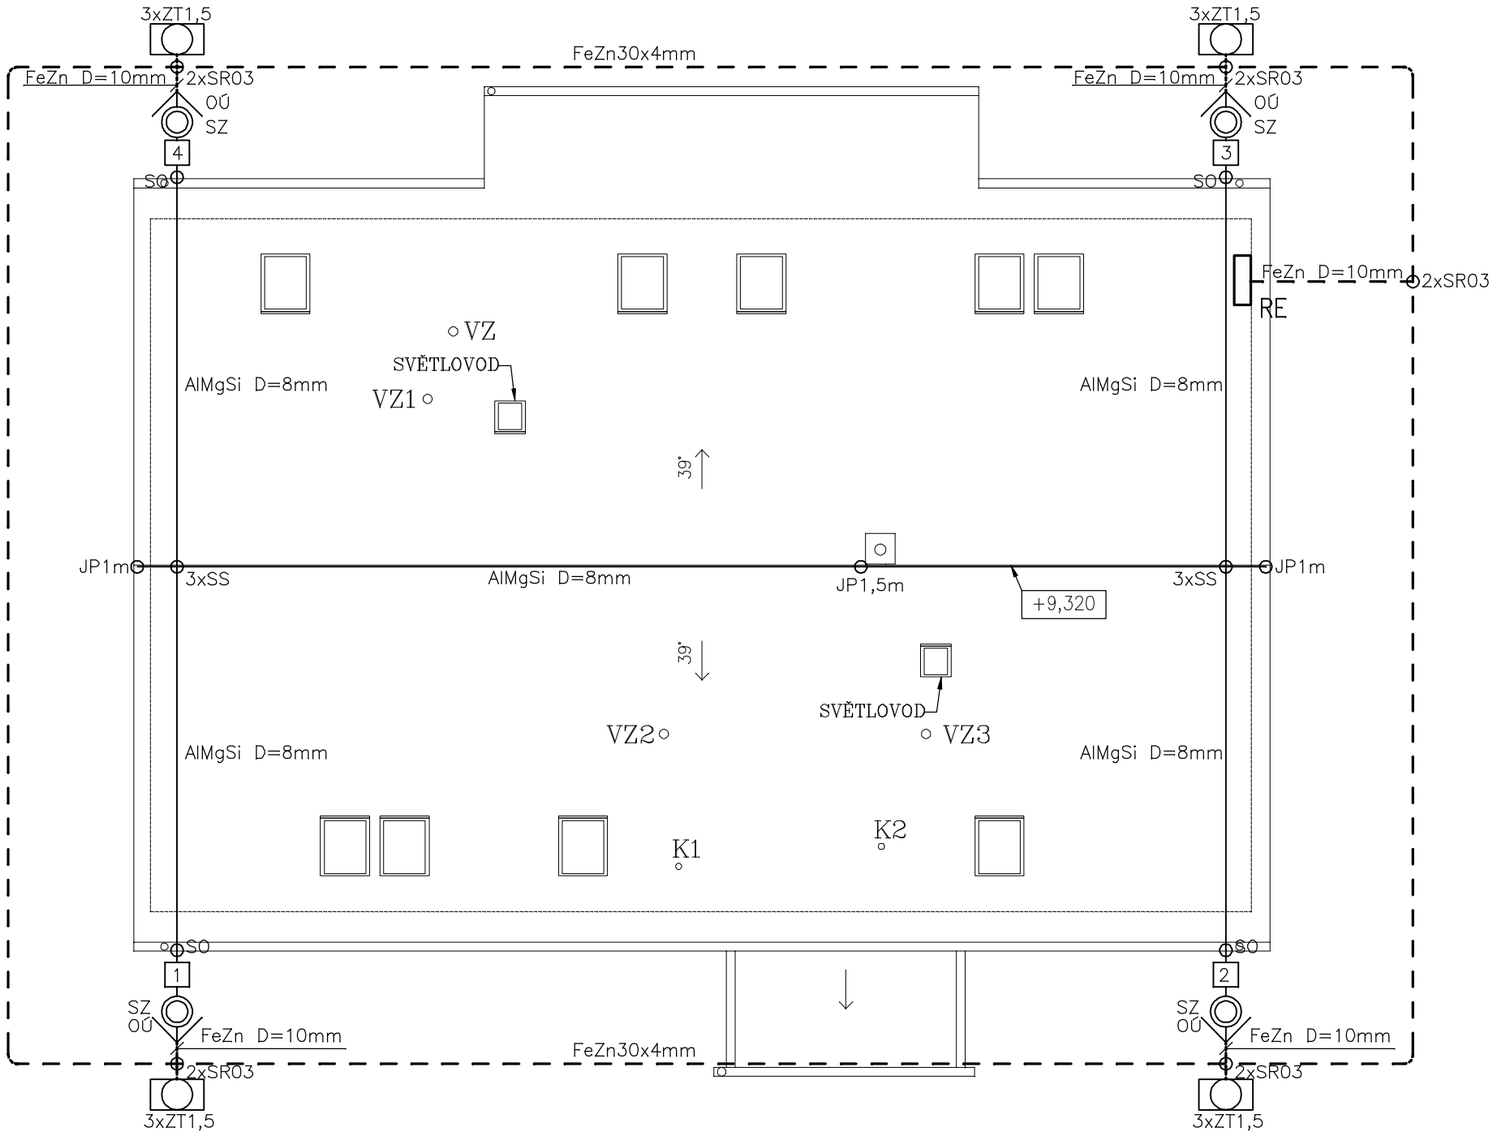

LEGENDA:

- ZKUŠEBNÍ SVORKA
- ZAKRYTÉ VEDENÍ HROMOSVODU
- VIDITELNÉ VEDENÍ HROMOSVODU
- JÍMACÍ TYČ NEBO ZAKONČENÍ JÍMACÍHO VEDENÍ
- VODIVÉ SPOJENÍ–VŠEOBECNÁ ZNAČKA
- ODBOČENÍ–VŠEOBECNÁ ZNAČKA
- TYČOVÝ ZEMNIČ

UMÍSTĚNÍ ZKUŠEBNÍCH SVOREK (nad zemí)

U VNĚJŠÍCH SVODŮ	1,8 – 2,0m
U SKRYTÝCH SVODŮ (V ZAPUŠTĚNÝCH SKŘÍŇKÁCH)	0,6 – 1,8m

						Pavel Šafránek–ELEKTRO Na Vyhlídce 329/III 503 51 Chlumec n/C IČ: 66832519
0	10/13	Pavel Šafránek		Pavel Šafránek		
REVIZE	DATUM	ZODP.PROJEKTANT	PODPIS	VYPRACOVAL	PODPIS	

INVESTOR: Obec Činěves, Činěves 250, 289 01 Dymokury	FORMÁT	A3
STAVBA: STAVEBNÍ ÚPRAVY A ZMĚNA UŽÍVÁNÍ Činěves č.p.250	LIST/Ú	1/1
	STUPEŇ	DSP
	MĚŘÍTKO	1:100
	Č.ZAKÁZKY	–
	ČÍSLO KOPIE	Č.VÝKRESU
VÝKRES: Hromosvod a uzemnění		EL7