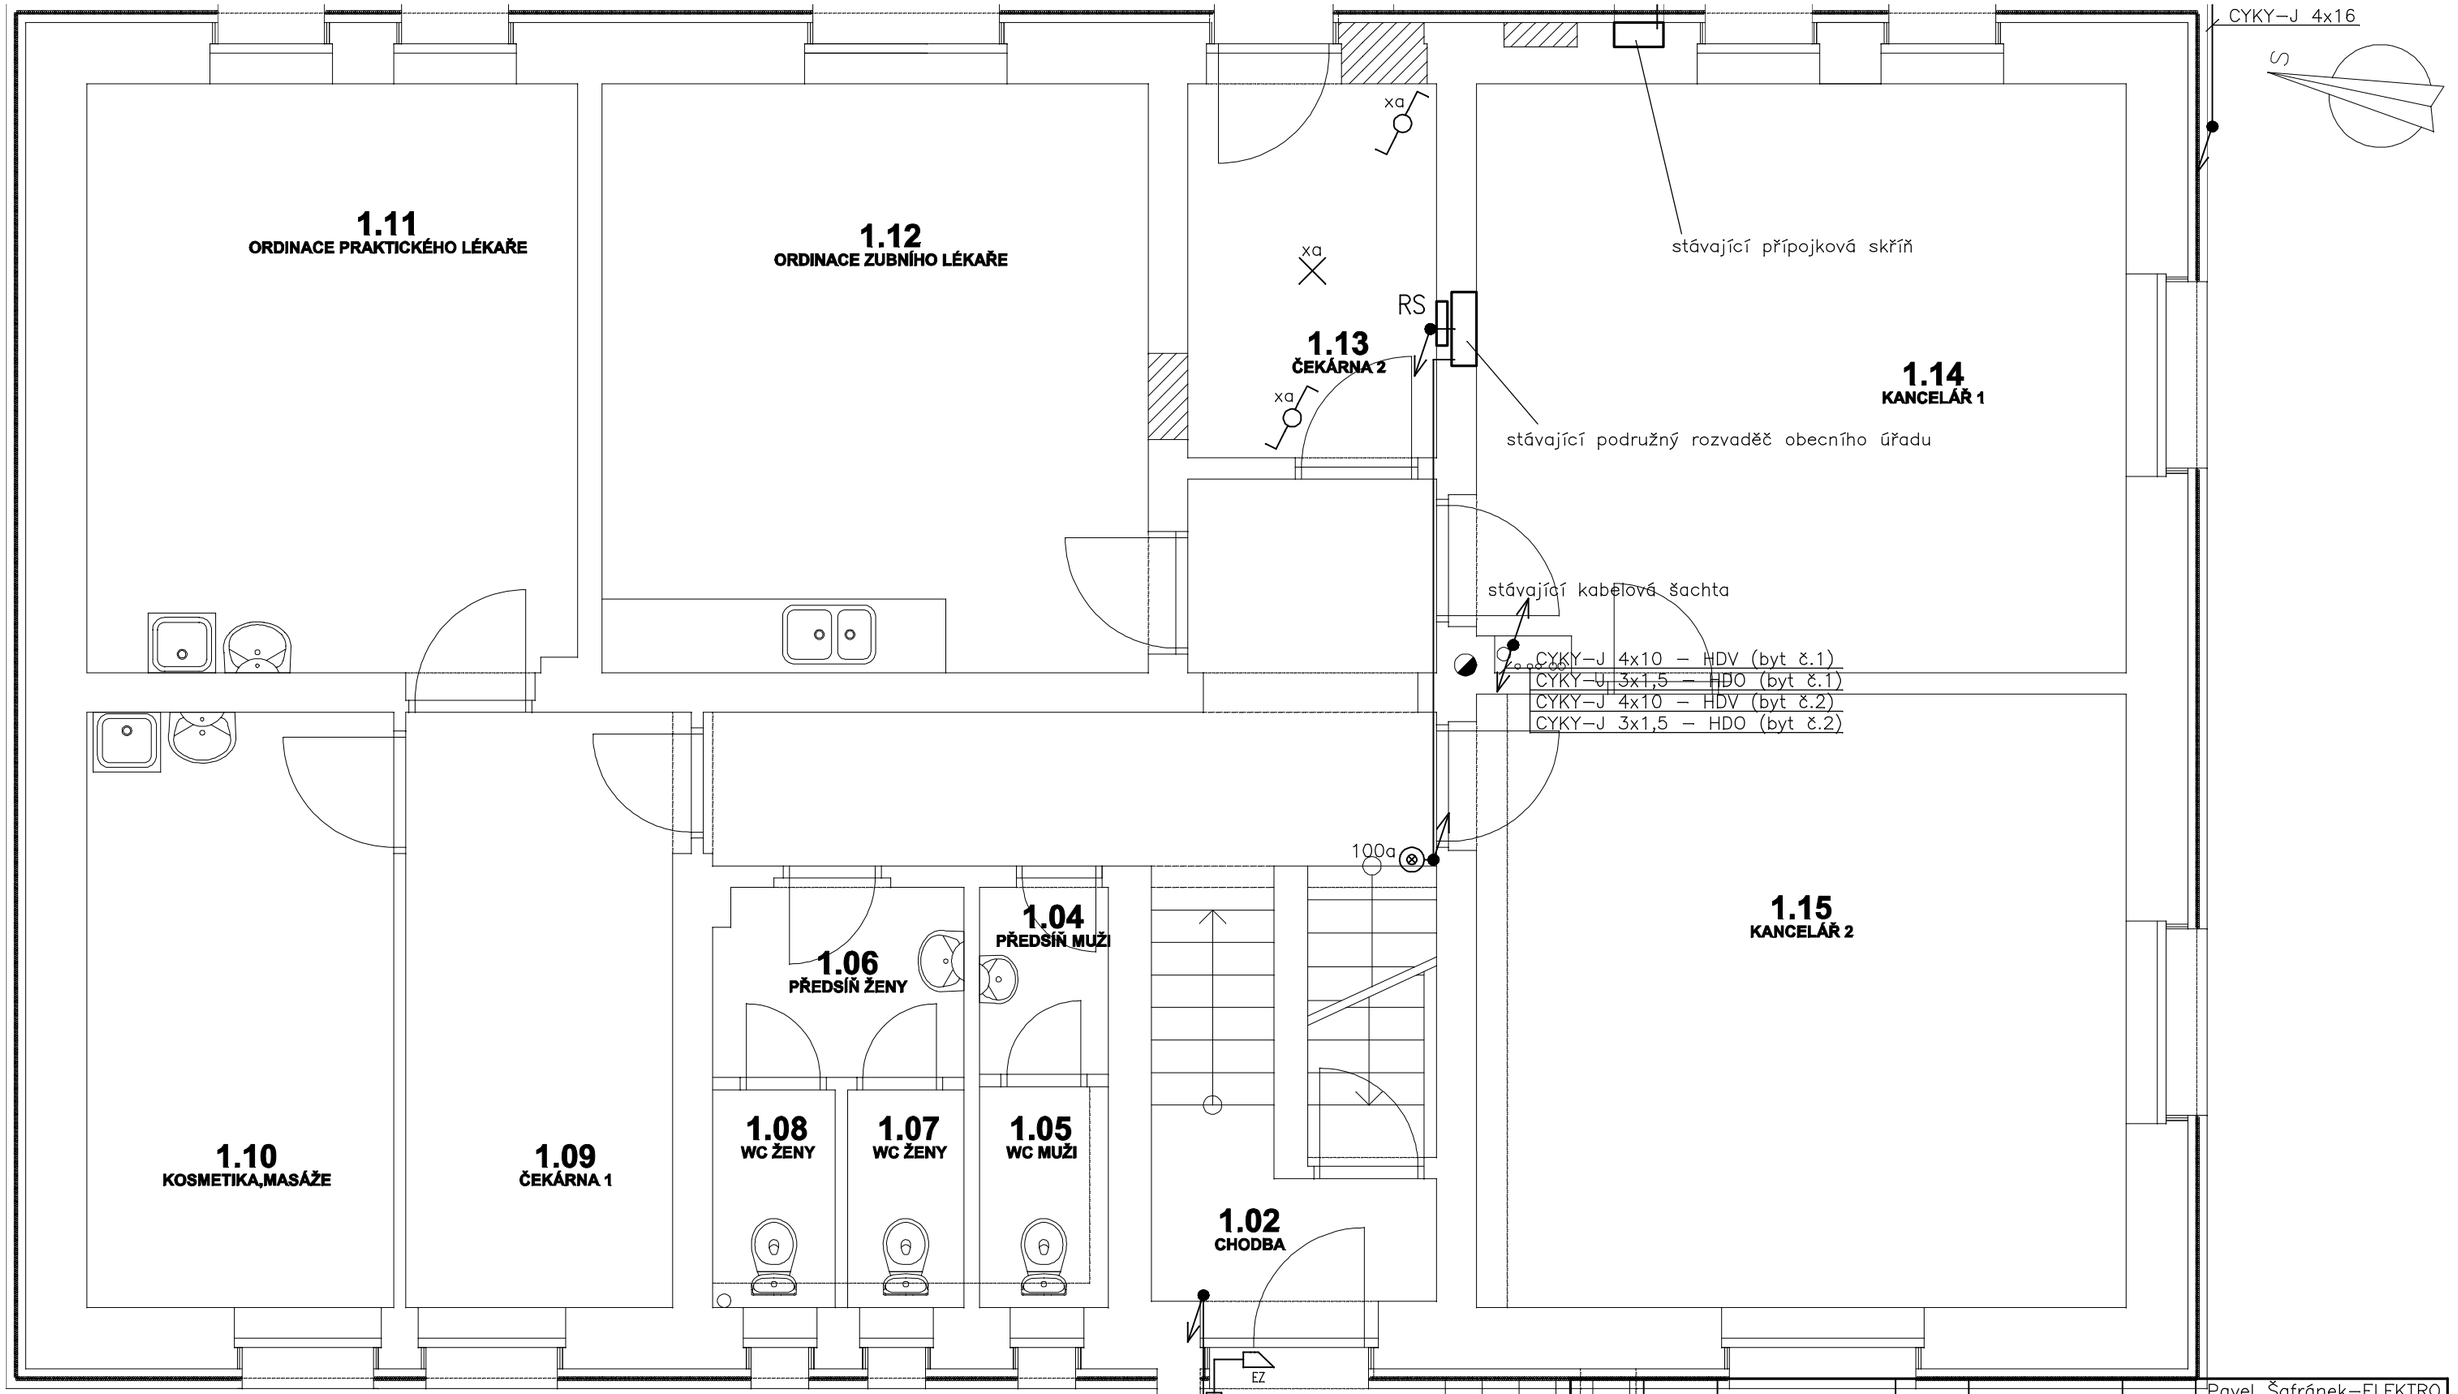

Označení:

SVÍTIDEL K 14 a
- VYPÍNACÍ OKRUH
- ČÍSLO VÝVODU
- TYP SVÍTIDLA (vybere investor)

SPÍNAČŮ 14 a
- VYPÍNACÍ OKRUH
- ČÍSLO VÝVODU

ZÁSUVEK X1/1
- POŘADÍ
- ČÍSLO VÝVODU

OCHRANA PŘED ÚRAZEM ELEKTRICKÝM PROUDEM :
AUTOMATICKÝM ODPOJENÍM OD ZDROJE DLE ČSN 33 2000–4–41 ed.2
NAPĚŤOVÁ SOUSTAVA: 3/N/PE~50Hz 400/230V

LEGENDA VIZ VÝKRES EL4.

REVIZE	DATUM	ZODP.PROJEKTANT	PODPIS	VYPRACOVAL	PODPIS
0	9/2013	Pavel Šafránek		Pavel Šafránek	

Pavel Šafránek–ELEKTRO
Na Vyhlídce 329/III
503 51 Chlumec n/C
IČ: 66832519

INVESTOR: Obec Činěves, Činěves 250, 289 01 Dymokury

STAVBA:
STAVEBNÍ ÚPRAVY A ZMĚNA UŽÍVÁNÍ
Činěves č.p.250

VÝKRES:
Elektroinstalace 1.N.P.

FORMÁT	A3
LIST/Ů	1/1
STUPEŇ	DSP
MĚŘÍTKO	1:50
Č.ZAKÁZKY	–
ČÍSLO KOPIE	Č.VÝKRESU
	EL2