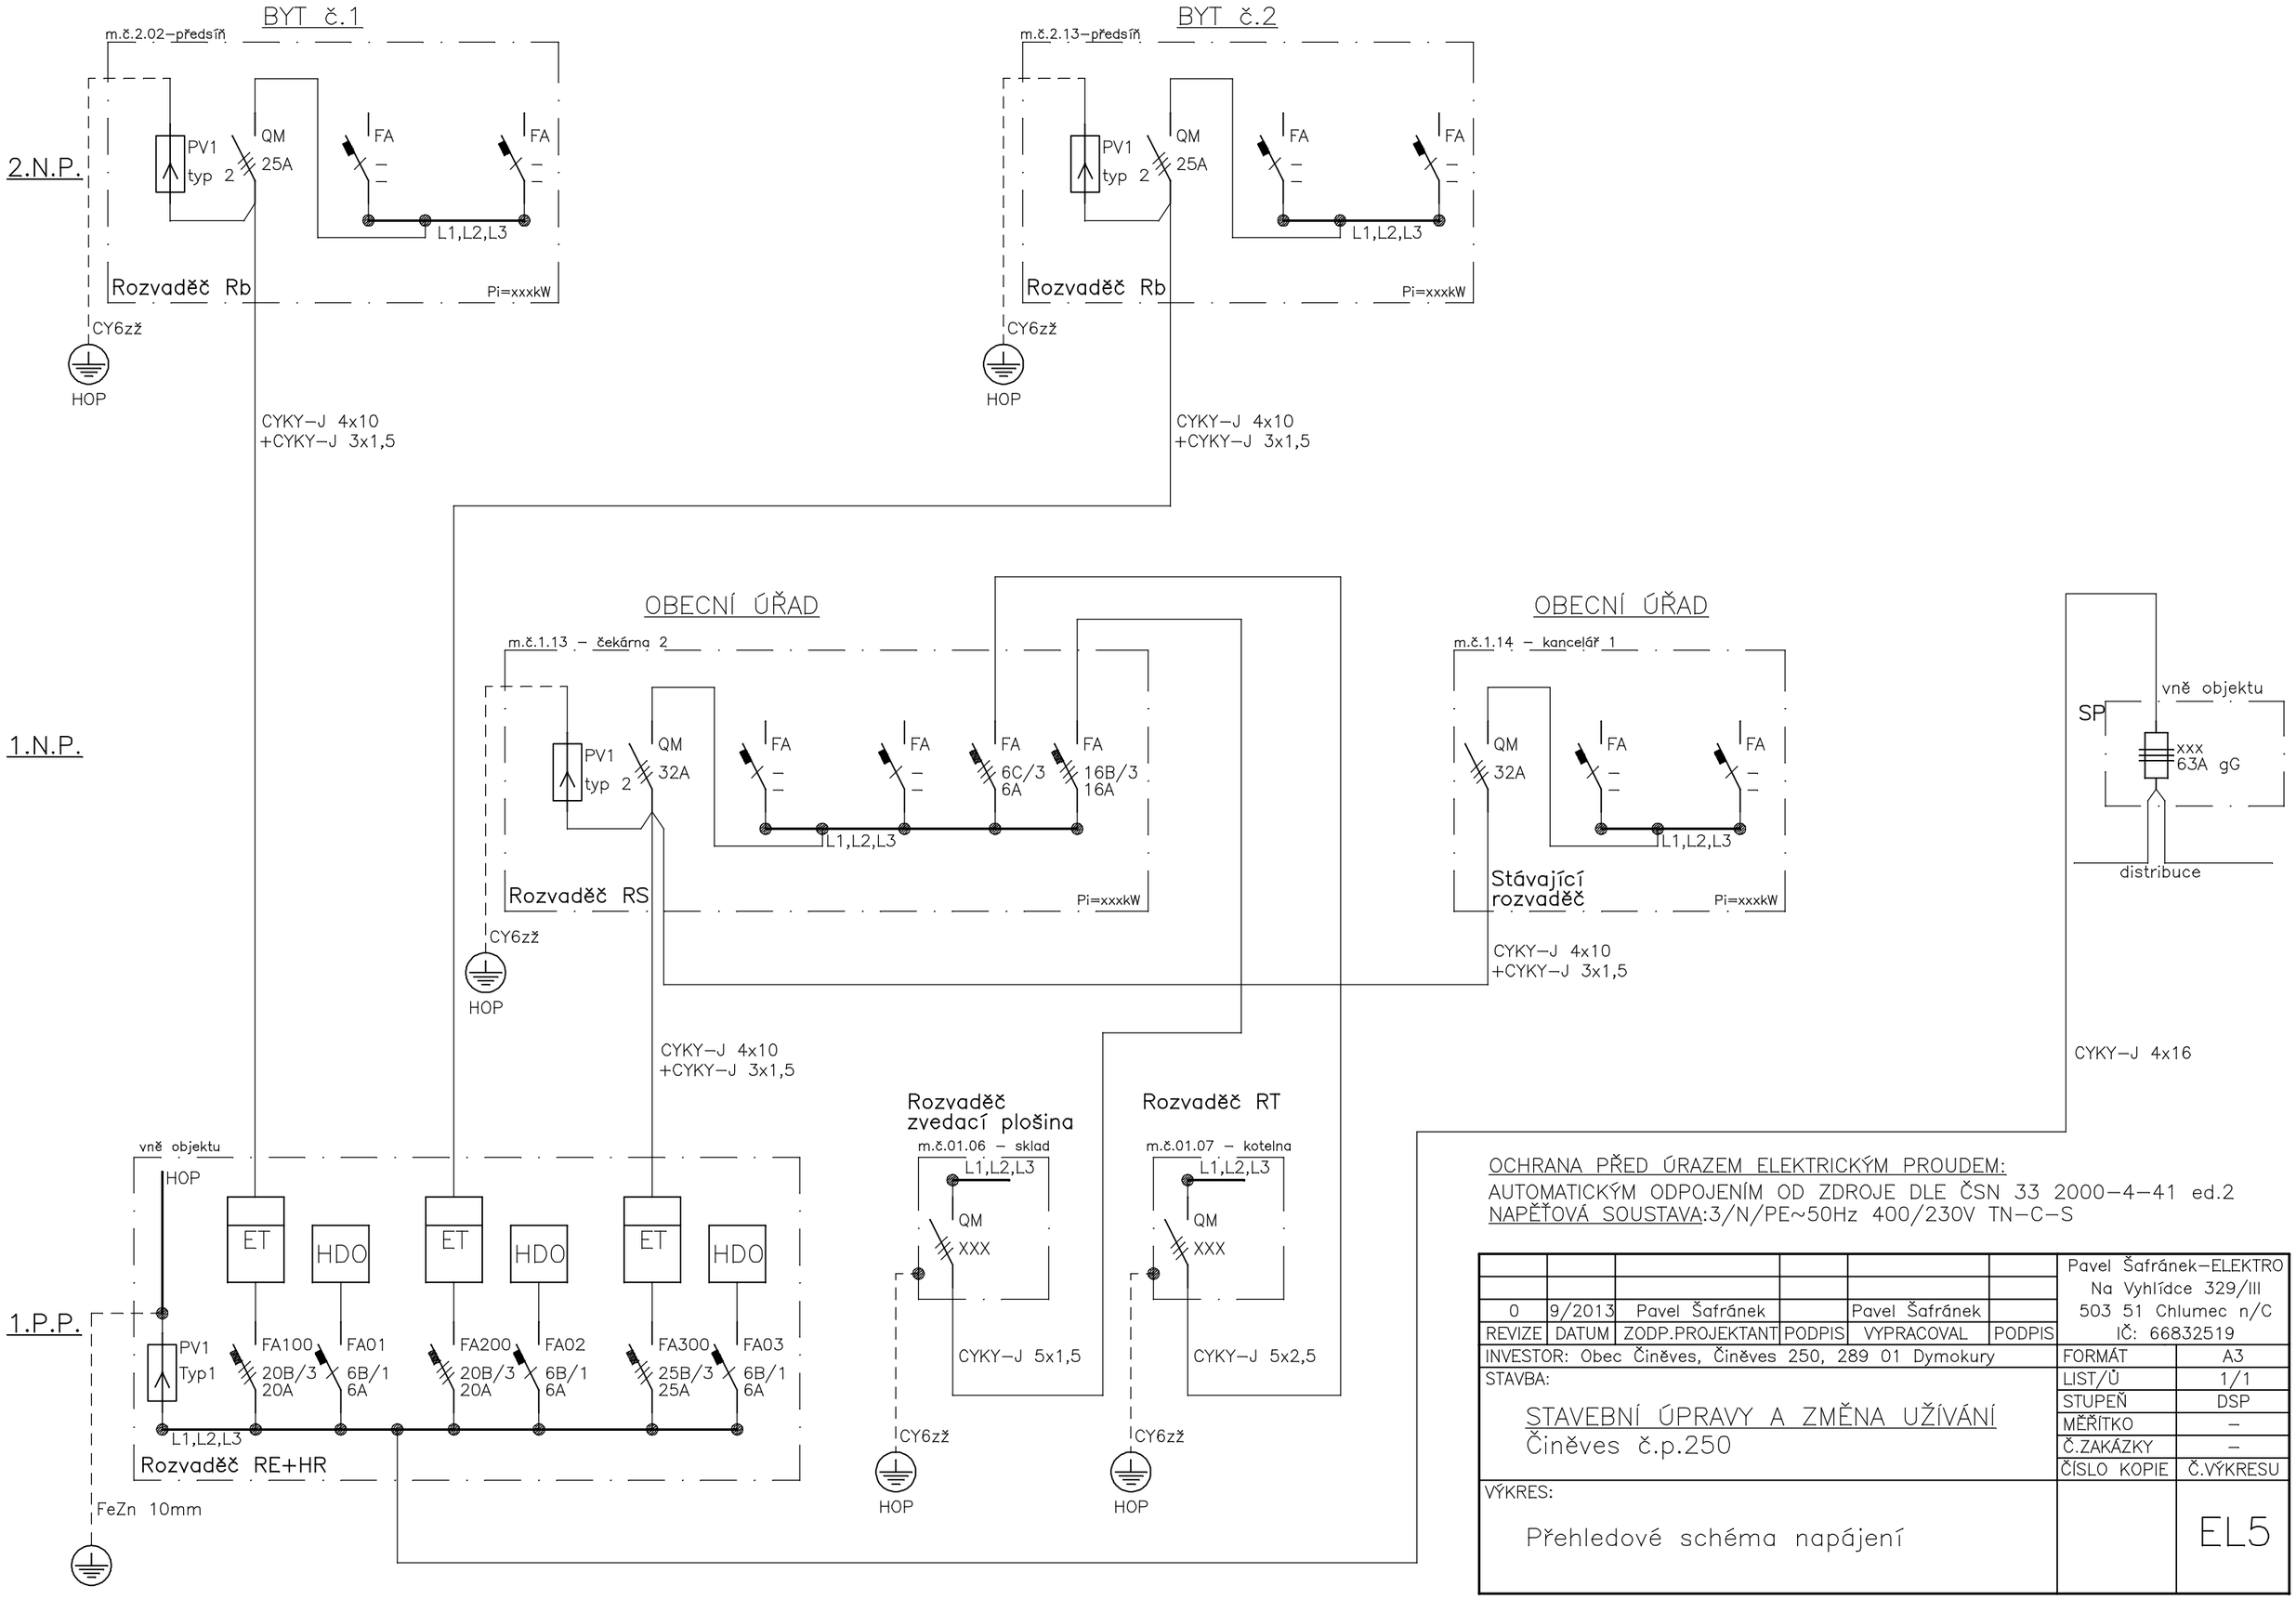

OCHRANA PŘED ÚRAZEM ELEKTRICKÝM PROUDEM:
AUTOMATICKÝM ODPOJENÍM OD ZDROJE DLE ČSN 33 2000–4–41 ed.2
NAPĚŤOVÁ SOUSTAVA:3/N/PE~50Hz 400/230V TN–C–S

						Pavel Šafránek–ELEKTRO Na Vyhlídce 329/III 503 51 Chlumec n/C IČ: 66832519
0	9/2013	Pavel Šafránek		Pavel Šafránek		
REVIZE	DATUM	ZODP.PROJEKTANT	PODPIS	VYPRACOVAL	PODPIS	
INVESTOR: Obec Činěves, Činěves 250, 289 01 Dymokury						FORMÁT: A3
STAVBA: STAVEBNÍ ÚPRAVY A ZMĚNA UŽÍVÁNÍ Činěves č.p.250						LIST/Ú: 1/1 STUPEŇ: DSP MĚŘÍTKO: – Č.ZAKÁZKY: – ČÍSLO KOPIE: Č.VÝKRESU
VÝKRES: Přehledové schéma napájení						EL5