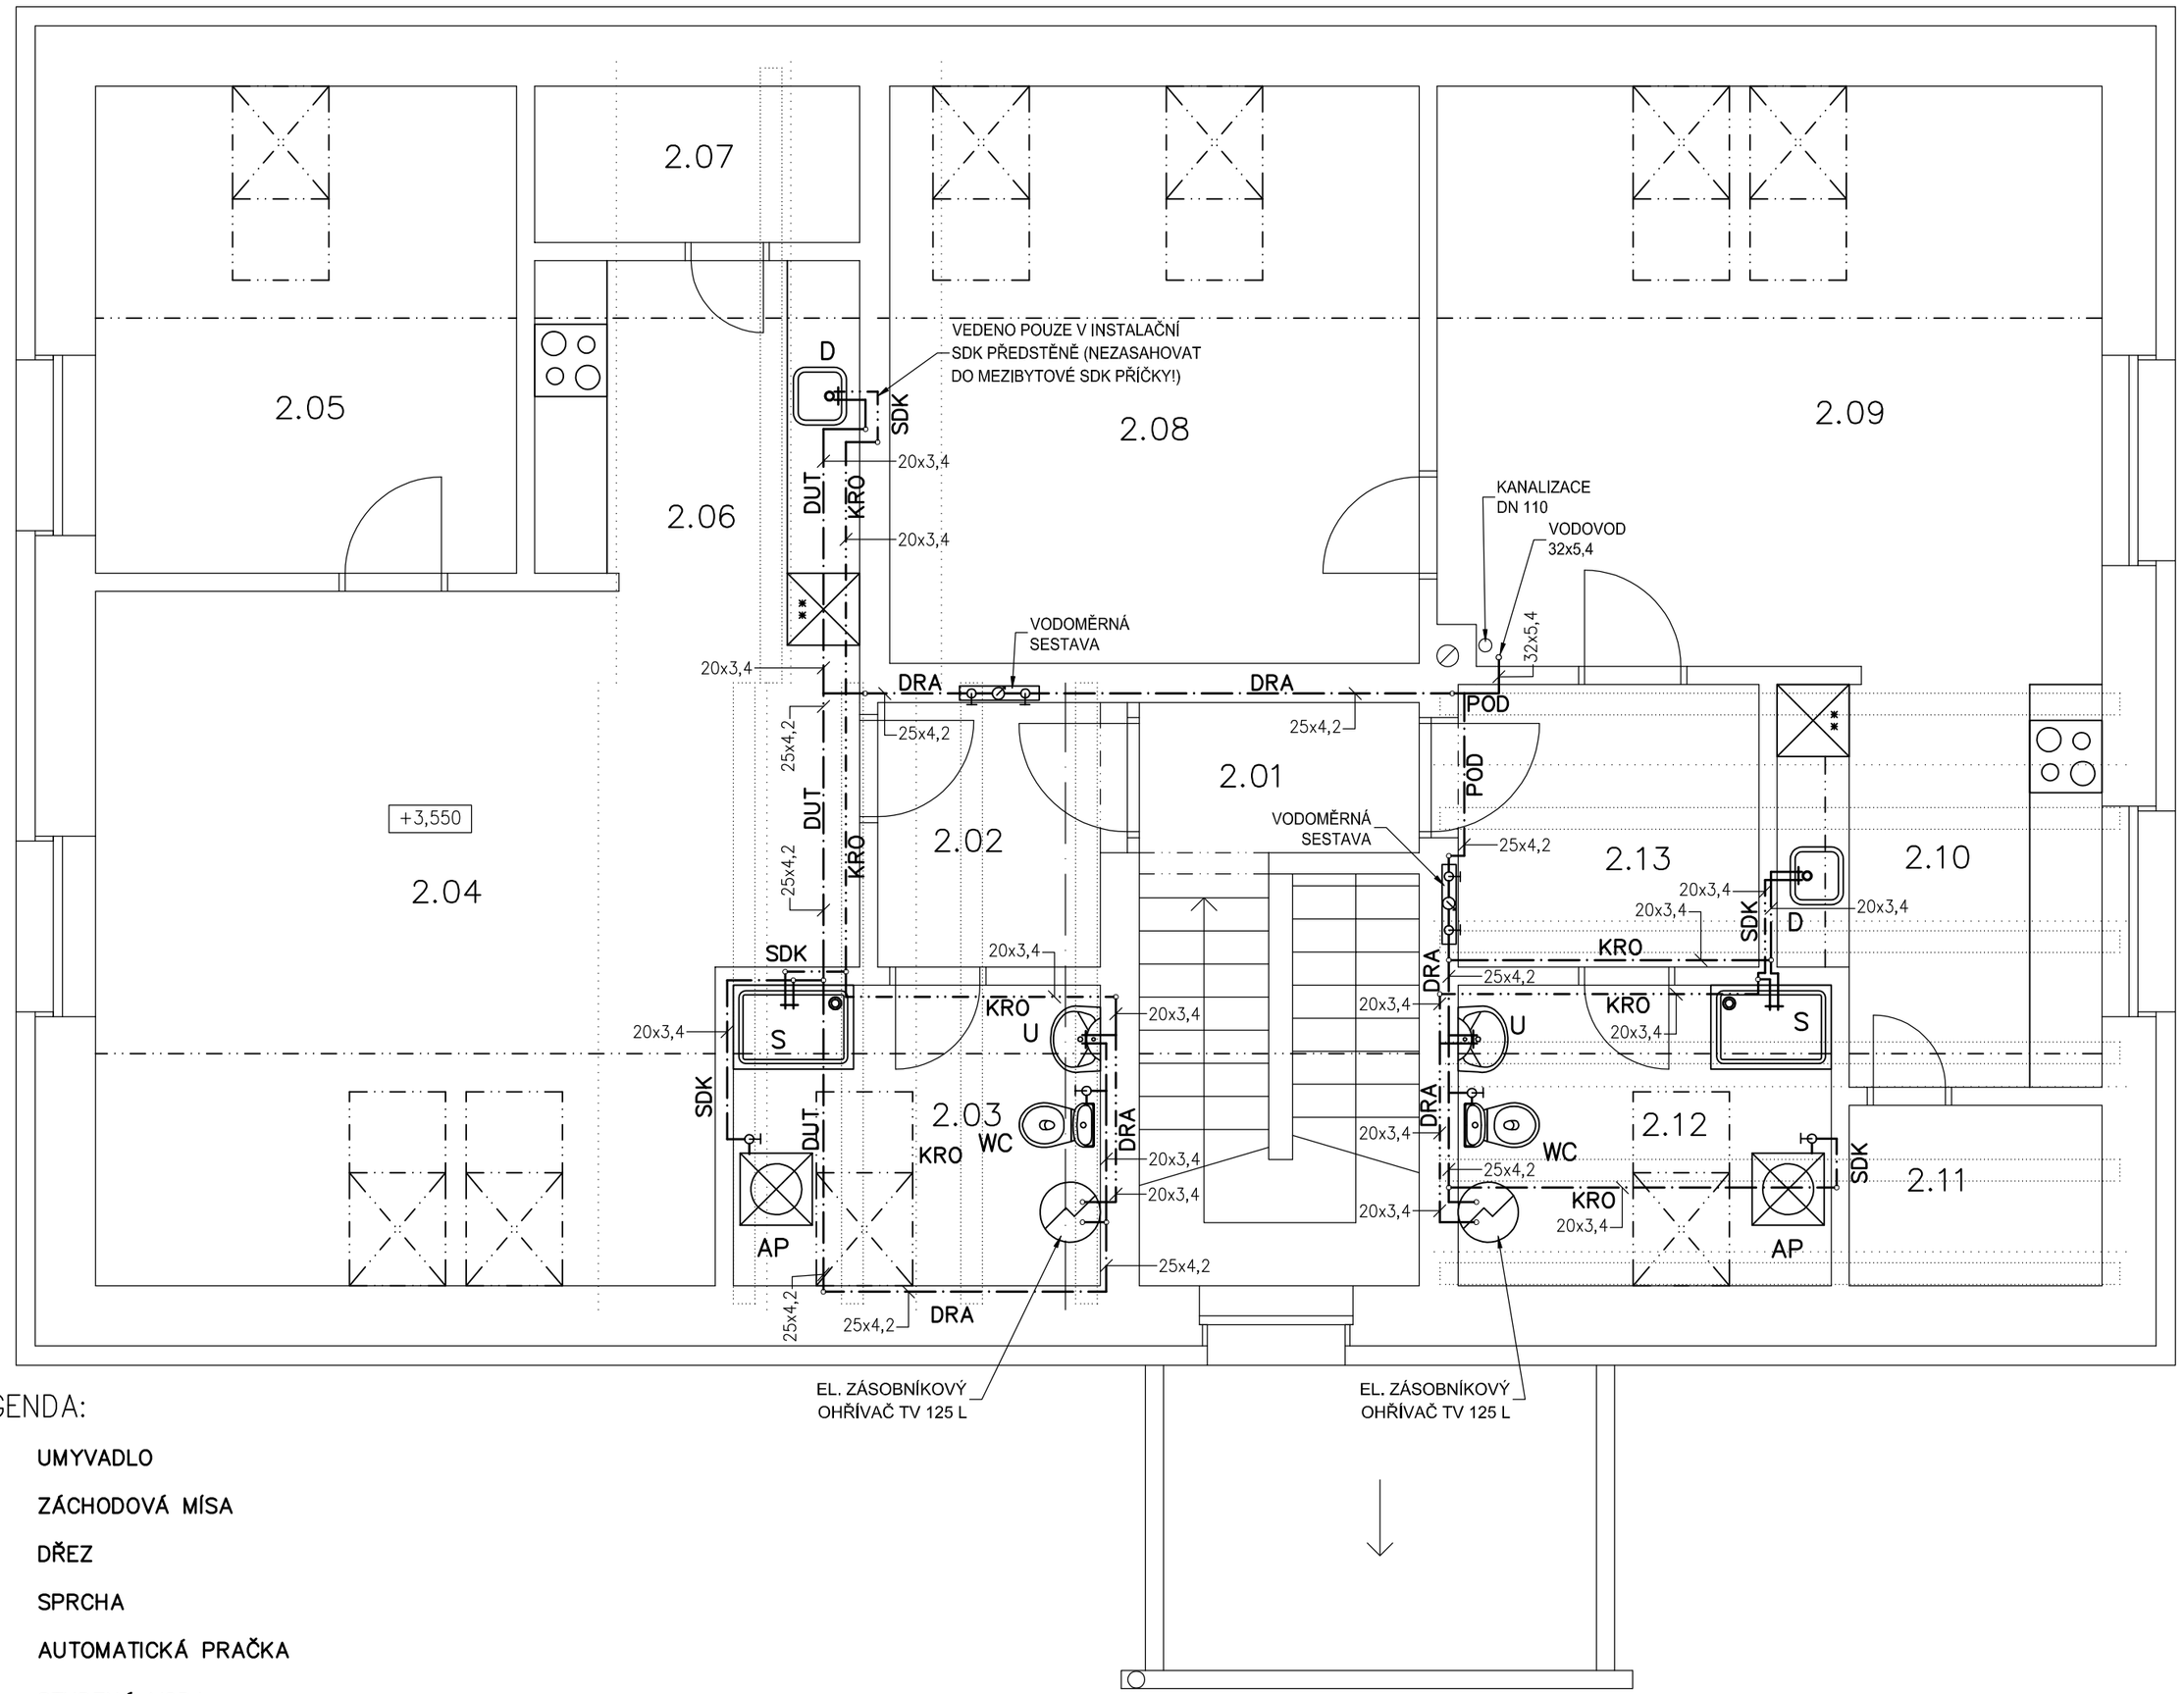

LEGENDA MÍSTNOSTÍ:

Č. M.	NÁZEV MÍSTNOSTI
2.01	CHODBA
2.02	PŘEDSÍŇ
2.03	KOUPELNA
2.04	OBÝVACÍ POKOJ
2.05	LOŽNICE
2.06	KUCHYŇ
2.07	SPÍŽ
2.08	LOŽNICE
2.09	OBÝVACÍ POKOJ
2.10	KUCHYŇ
2.11	SPÍŽ
2.12	KOUPELNA
2.13	PŘEDSÍŇ

LEGENDA:

U	UMYVADLO
WC	ZÁCHODOVÁ MÍSA
D	DŘEZ
S	SPRCHA
AP	AUTOMATICKÁ PRAČKA
—·—·—	STUDENÁ VODA
—··—··—	TEPLÁ VODA (TV)

POD	VEDENO V 1. NP POD STROPEM (V KASTLÍKU SPOLEČNĚ S KANALIZACÍ)
DUT	VEDENO V DUTINĚ MEZI PŮVODNÍM TRÁMOVÝM STROPEM A NOVÝM OCELOBETONOVÝM
DRA	VEDENO VE STĚNĚ V DRÁŽCE
SDK	VEDENO V SDK PŘÍČCE
KRO	VEDENO V PODLAZE VE VRSTVĚ KROČEJOVÉ IZOLACE

KONTROLOVAL:	Ing. František Rulík	Č.P.
VYPRACOVAL:	Ing. arch. Robert Barčík	
INVESTOR:	Obec Činěves Činěves 250, 289 01 Dymokury	Ing. František Rulík projektování, inženýrská činnost IČ: 714 17 893 Ratenice 236, 289 11 Pečky
AKCE:	Stavební úpravy a změna užívání objektu č. p. 250 v obci Činěves	
VÝKRES:	VODOVOD - 2. NP	DATUM: 05/2013 Č.V.
		MĚŘ.: 1:50 1