II/275 Zábrdovice - Dymokury - oprava silnice - 2. úsek

termín : 30.3.2026 - 31.7.2026 - **prodloužení termínu do 31.10.2026**

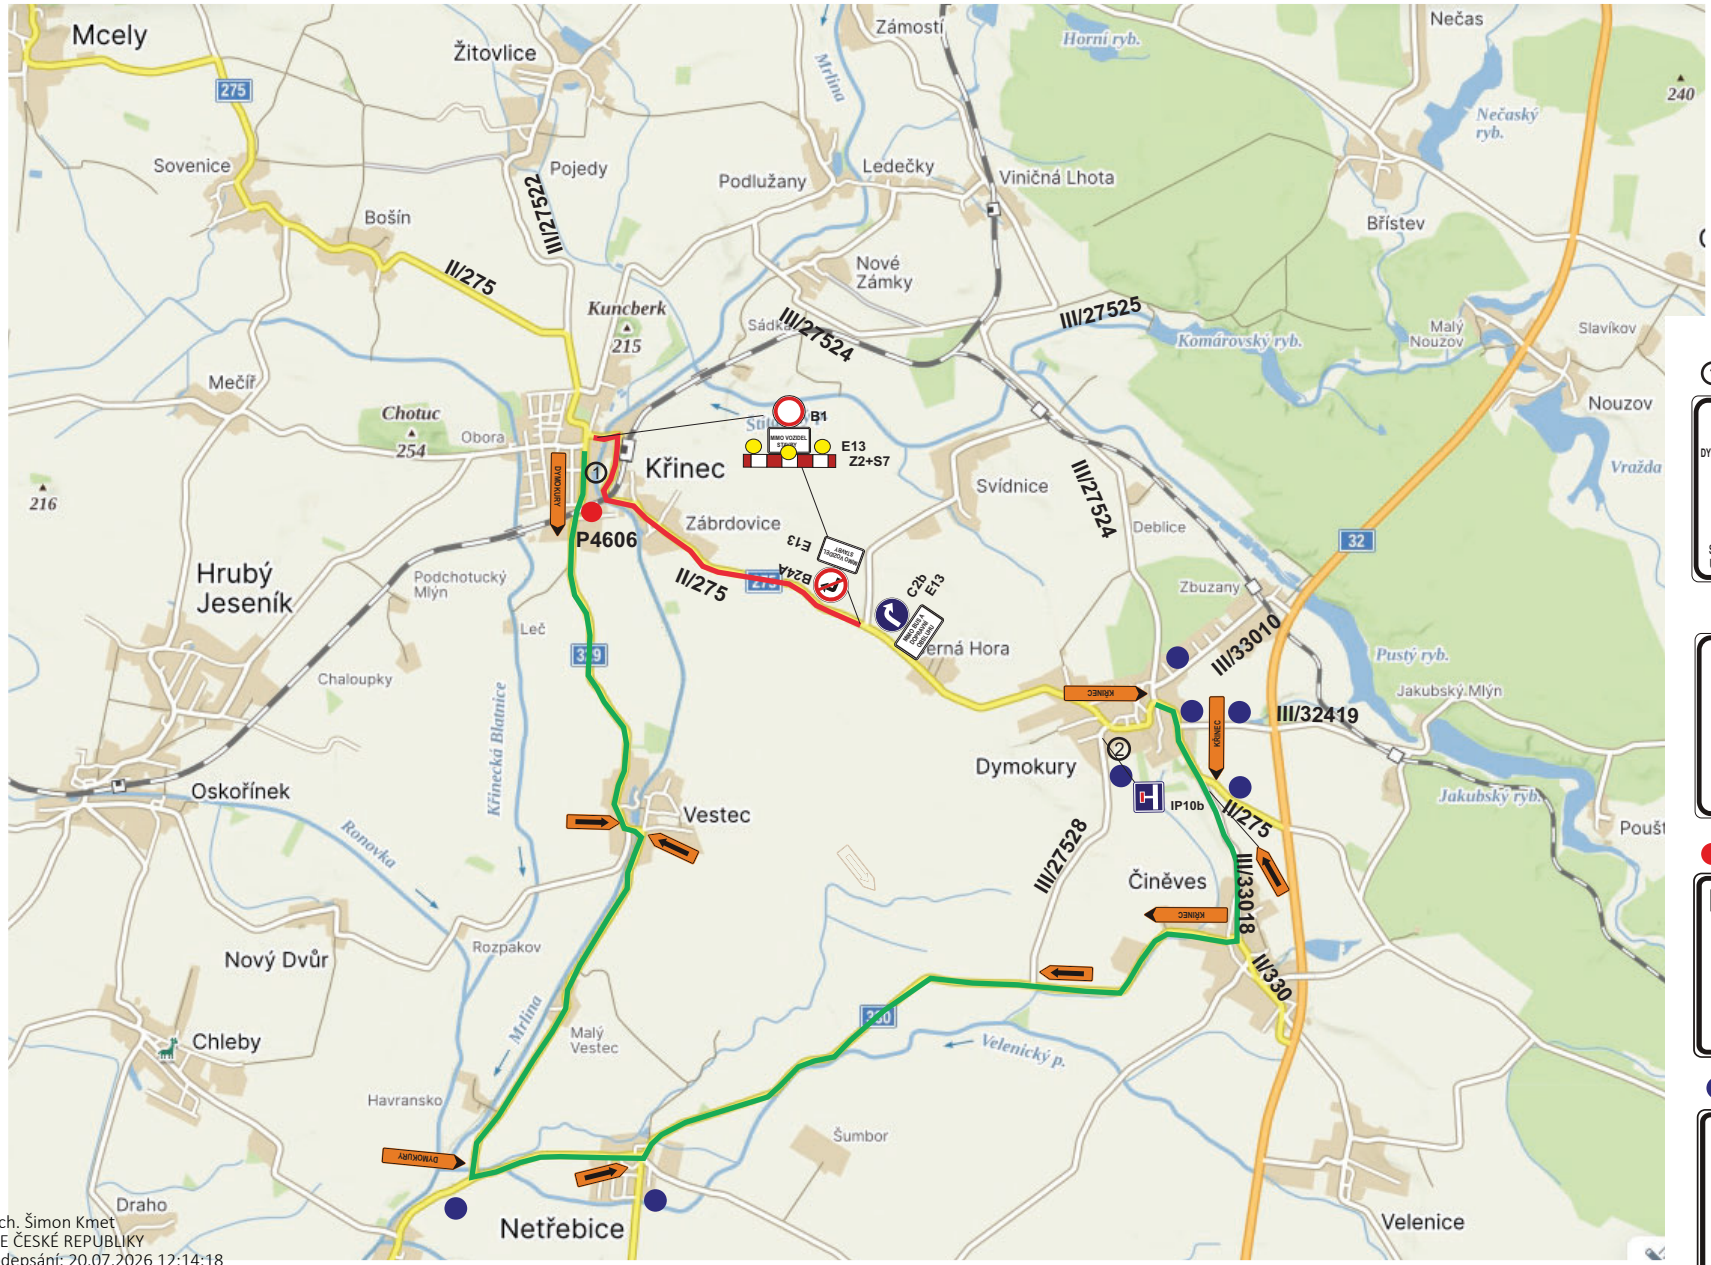









Ing. arch. Šimon Kmet
POLICIE ČESKÉ REPUBLIKY
Čas podepsání: 20.07.2026 12:14:18