

OBEC ČINĚVES	
Listinná příloha:	Doručeno dne: .
počet příloh	25.08.2025 JS
počet listů příloh	
počet svazků příloh	
Nelistinná příloha:	Č. j.: ČIN/185/2025
počet	Počet: 11
druh	

Vaše značka:
ze dne:
Spisová značka: MEUPDY/0040666/DOP/2025/PHO
Číslo jednací: MEUPDY/0048279/DOP/2025/PHO
Jednoznačný ID: MUP160007543236
Skartační režim: S/5

Road Racing Club z.s.
Nová Tyršova 575
544 01 Dvůr Králové nad Labem 1

Vyřizuje: Pavel Holeček
Telefon: 325 600 432
E-mail: holecek@mesto-podebrady.cz
Datum: 25. 08. 2025

OZNÁMENÍ VEŘEJNOU VYHLÁŠKOU


OPATŘENÍ OBECNÉ POVAHY Stanovení přechodné úpravy provozu na pozemních komunikacích

Městský úřad Poděbrady, odbor dopravy, rozhodující v přenesené působnosti podle ust. § 61 odst. 1) zákona č. 128/2000 Sb., o obcích, ve znění pozdějších předpisů jako věcně a místně příslušný orgán státní správy ve věcech provozu na pozemních komunikacích, resp. stanovení místní a přechodné úpravy provozu na silnicích II. a III. tříd, místních komunikacích a na veřejně přístupných účelových komunikacích podle ust. § 124 odst. 1, 6) zákona č. 361/2000 Sb., o provozu na pozemních komunikacích a o změnách některých zákonů (zákon o provozu na pozemních komunikacích), ve znění pozdějších předpisů, na základě návrhu spolku Road Racing Club z.s., IČ 017 80 948, se sídlem ul. Nová Tyršova 575, 544 01 Dvůr Králové, zastoupeného na základě plné moci firmou SEDOZ DZ s.r.o., IČ: 242 18 537, se sídlem ul. Primátorská 296/38, 180 00 Praha 8 – Libeň, po předchozím písemném vyjádření Policie ČR, KŘ, Územní odbor vnější služby Nymburk, DI, Boleslavská 1831, 288 29 Nymburk, vydaného pod č.j.KRPS-166236-2/ČJ-2025-010806 ze dne 16. 07. 2025,

stanovuje

podle ust. § 77 odst. 1 písm. c) zákona o silničním provozu v návaznosti na ust. § 77 odst. 5) zákona o silničním provozu a v souladu s ust. § 171 zákona č. 500/2004 Sb., správní řád, ve znění pozdějších předpisů:

- **přechodnou úpravu provozu** na silnici č. III/3248a v celém úseku, na silnici č. III/32419 v lesním úseku u rybníka Jakub a na silnici č. III/33010 ul. Osvobození v Dymokurech, správní obvod Poděbrady, formou umístění svislého DZ č. **B 28** s dodatkovými tabulkami DZ č. **E 13** s texty „od 05. 09. 2025 do 07. 09. 2025“, a DZ č. **E 8b**, **č. E 8c** dle schváleného dopravně inženýrského opatření v termínu **od 29. 08. 2025 do 07. 09. 2025**,

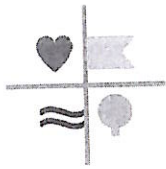

- **a přechodnou úpravu provozu** na silnicích č. II/275, č. III/32419, č. III/33018, č. III/27524, č. III/33010, č. III/27528, č. II/330, č. III/32918, č. III/3248, č. III/3245, č. III/3248a, č. III/32828, č. III/32827 ve správním obvodu Poděbrady dle schváleného dopravně inženýrského opatření v termínu **od 05. 09. 2025 do 07. 09. 2025**.

Podmínky pro stanovení přechodné úpravy provozu a umístění přechodného dopravního značení:

1. Umístění přechodného svislého dopravního značení a dopravního zařízení bude provedeno dle schváleného dopravně inženýrského opatření, které je nedílnou součástí tohoto stanovení a v souladu s vyjádřením Policie ČR, KŘ Středočeského kraje, Územní odbor vnější služby Nymburk, DI, Boleslavská 1831, 288 29 Nymburk, vydaného pod č.j.KRPS-166236-2/ČJ-2025-010806 ze dne 16. 07. 2025.
2. Dopravní značky a dopravní zařízení užitá k přechodné úpravě provozu musí být osazeny v souladu s ust. § 62 odst. 2) zákona o silničním provozu a v souladu s TP 66 (III. vydání) – Zásady pro označování pracovních míst na pozemních komunikacích.
3. Dopravní značky a dopravní zařízení svým umístěním a barevným provedením musí být v souladu s vyhláškou č. 294/2015 Sb., kterou se provádějí pravidla provozu na pozemních komunikacích.
4. Vedení provozu v oblasti sportovní akce musí být účastníky provozu snadno a jednoznačně rozpoznatelné, pochopitelné a zejména bezpečné.
5. Sportovní akce smí být započata teprve tehdy, až jsou instalovány všechny dopravní značky a dopravní zařízení.
6. Dopravní značení a dopravního zařízení bude umístěno až bezprostředně před začátkem kulturní akce. Není-li to možné, musí být jejich platnost dočasně zrušena zakrytím nebo jiným vhodným způsobem tak, aby dopravní značení a dopravní zařízení nebylo viditelné z žádného jízdního pruhu.
7. Stávající trvalé dopravní značení, které je v rozporu s přechodnou úpravou provozu, je nutné předepsaným způsobem zneplatnit. Po ukončení platnosti stanovení přechodné úpravy provozu bude přechodné dopravní značení a dopravní zařízení ihned odstraněno a stávající dopravní značení bude uvedeno do původního stavu.
8. Dopravní značení a dopravního zařízení bude na pozemních komunikacích instalováno odbornou firmou. Žadatel je povinen po celou dobu užití dopravního značení a dopravního zařízení zajistit okamžitou a nepřetržitou údržbu tak, aby byla zajištěna jeho plná funkčnost. Dopravní značení a dopravního zařízení musí být pravidelně kontrolováno.
9. Veškeré přechodné dopravní značení a dopravního zařízení bude umístěno tak, aby nezasahovalo do rozhledových poměrů při výjezdech z vedlejších pozemních komunikací nebo při výjezdech z míst ležících mimo pozemní komunikace.
10. Městský úřad Poděbrady, odbor dopravy, si vyhrazuje právo ve spolupráci s Policií ČR, Krajským ředitelstvím policie Středočeského kraje, Územním odborem vnější služby Nymburk, Dopravním inspektorátem, Boleslavská 1831, 288 29 Nymburk, toto stanovení změnit, doplnit nebo zcela zrušit, pokud si to bude vyžadovat bezpečnost a plynulost silničního provozu.
11. **Za průběh přechodné úpravy provozu, umístění přechodného dopravního značení a dodržování podmínek opatření obecné povahy zodpovídá:** spolek Road Racing Club z.s., IČ 017 80 948, se sídlem ul. Nová Tyršova 575, 544 01 Dvůr Králové, pan Petr Cívín, tel.: 603 496 191.

Odůvodnění:

Městský úřad Poděbrady, odbor dopravy, jako příslušný správní úřad, obdržel návrh spolku Road Racing Club z.s., IČ 017 80 948, se sídlem ul. Nová Tyršova 575, 544 01 Dvůr Králové, v zastoupení na základě plné moci firmou SEDOZ DZ s.r.o., IČ: 242 18 537, se sídlem ul. Primátorská 296/38, 180 00 Praha 8 – Libeň, ve věci stanovení přechodné úpravy provozu na silnicích č. II/275, č. III/32419, č. III/33018, č. III/27524, č. III/33010, č. III/27528, č. II/330, č. III/32918, č. III/3248, č. III/3245, č. III/3248a, č. III/32828, č. III/32827 ve správním obvodu Poděbrady, z důvodu konání závodů motocyklů.

Správní úřad žádost posoudil dle zákona o silničním provozu a dle vyhlášky 294/2015 Sb., kterou se provádějí pravidla provozu na pozemních komunikacích a následně v souladu s ust. § 77 odst. 5) zákona o silničním provozu oznamuje opatření obecné povahy ve věci stanovení přechodné úpravy provozu na pozemních komunikacích. Jde-li o stanovení přechodné úpravy provozu na pozemních komunikacích, nedoručuje příslušný správní úřad návrh opatření obecné povahy a nevyzývá dotčené osoby k podání připomínek nebo námitek. Opatření obecné povahy nabývá účinnosti pátým dnem po vyvěšení.

Poučení:

Ve smyslu ust. § 173 odst. 2) zákona č. 500/2004 Sb., správní řad, ve znění pozdějších předpisů, nelze proti opatření obecné povahy podat řádný opravný prostředek. Ve smyslu ust. § 77 odst. 5) zákona o silničním provozu opatření obecné povahy nabývá účinnosti pátým dnem po vyvěšení veřejné vyhlášky.

Pavel Holeček

referent silničního hospodářství

otisk úředního razítka

Příloha

Dopravně inženýrské opatření

Podle ust. § 172 odst. 1) zákona č. 500/2004 Sb., správní řad, ve znění pozdějších předpisů, toto oznámení musí být vyvěšeno na úřední desce Městského úřadu v Poděbradech, po dobu 15-ti dnů a zveřejněno též způsobem umožňujícím dálkový přístup. Poslední den této lhůty je dnem doručení. Oznámení bude vyvěšeno na úřední desce a zveřejněno též způsobem umožňujícím dálkový přístup a to na www.mesto-podebrady.cz.

Toto oznámení musí být vyvěšeno po dobu 15 dnů.

Vyvěšeno dne: 25. 8. 2025

Sejmuto dne:

Razítko, podpis orgánu, který potvrzuje vyvěšení a sejmutí oznámení.

Město Poděbrady
Jiřího náměstí 20/I
290 31 Poděbrady
www.mesto-podebrady.cz

IČO: 00239640 | DIČ: CZ00239640
telefon: 325 600 211
datová schránka: 3qrbxg3
e-mail: podatelna@mesto-podebrady.cz

Úřední hodiny:
Pondělí 8:00 – 17:00 hodin
Středa 8:00 – 17:00 hodin
Čtvrtek 8:00 – 11:00 hodin

Obdrží:

SEDOZ DZ s.r.o., Primátorská 296/38, 180 00 Praha 8 – Libeň, IDDS: mrr9x73

zastoupení pro: Road Racing Club z.s., Nová Tyršova 575, 544 01 Dvůr Králové, IDDS: w5j3jxf
Krajská správa a údržba silnic Středočeského kraje, Zborovská 11, 150 21 Praha 5, IDDS:
a6ejgmx

Policie ČR-KŘ, Územní odbor Nymburk, Dopravní inspektorát Nymburk, Boleslavská 1831/13,
288 29 Nymburk, IDDS: 2dtai5u

MěÚ Poděbrady, odbor informatiky – k vyvěšení na úřední desce

Obecní úřad Činěves, Činěves 250, 289 01 Dymokury, IDDS: 8g6aw4t – k vyvěšení na úřední
desce

Obecní úřad Dymokury, Revoluční 97, 289 01 Dymokury, IDDS: q2fbeh – k vyvěšení na úřední
desce

Obecní úřad Chotěšice, Chotěšice 29, 289 01 Dymokury, IDDS: vxfb5u5 – k vyvěšení na úřední
desce

Obecní úřad Záhornice, Hlavní 72, 289 03 Městec Králové, IDDS: pkhbjvg – k vyvěšení na
úřední desce

Krajský úřad Středočeského kraje, odbor dopravy, Zborovská 11, 150 21 Praha 5, IDDS: keebyyf

Integrovaná doprava Středočeského kraje, příspěvková organizace, Sokolovská 100/94, 186 00
Praha 8 – Karlín, IDDS: pdrwknv

KAD spol. s r.o., Vápenická 475, 54301 Vrchlabí, IDDS: mdxeuaa

ARRIVA autobusy a.s., Na Ostrově 177, 537 01 Chrudim, IDDS: x4kgvqt

Kontrola věcné, obsahové a právní stránky:

SEDOZ
DOPRAVNÍ ZNAČENÍ


NÁVRH dopravně inženýrského opatření (DIO)

Dymokurský okruh 2025

Při umístění dopravního značení musí být dodrženy podmínky dané v Příručce pro označování pracovních míst na dálnicích a silnicích vydané ŘSAD, zák. č. 361/2000 Sb. v platném znění a zák. č. 13/1997 Sb. v platném znění.


Radka
Sedláčko
vá, DiS.

Digitálně podepsal
Radka Sedláčková,
DiS.
Datum: 2025.06.23
14:01:55 +02'00'

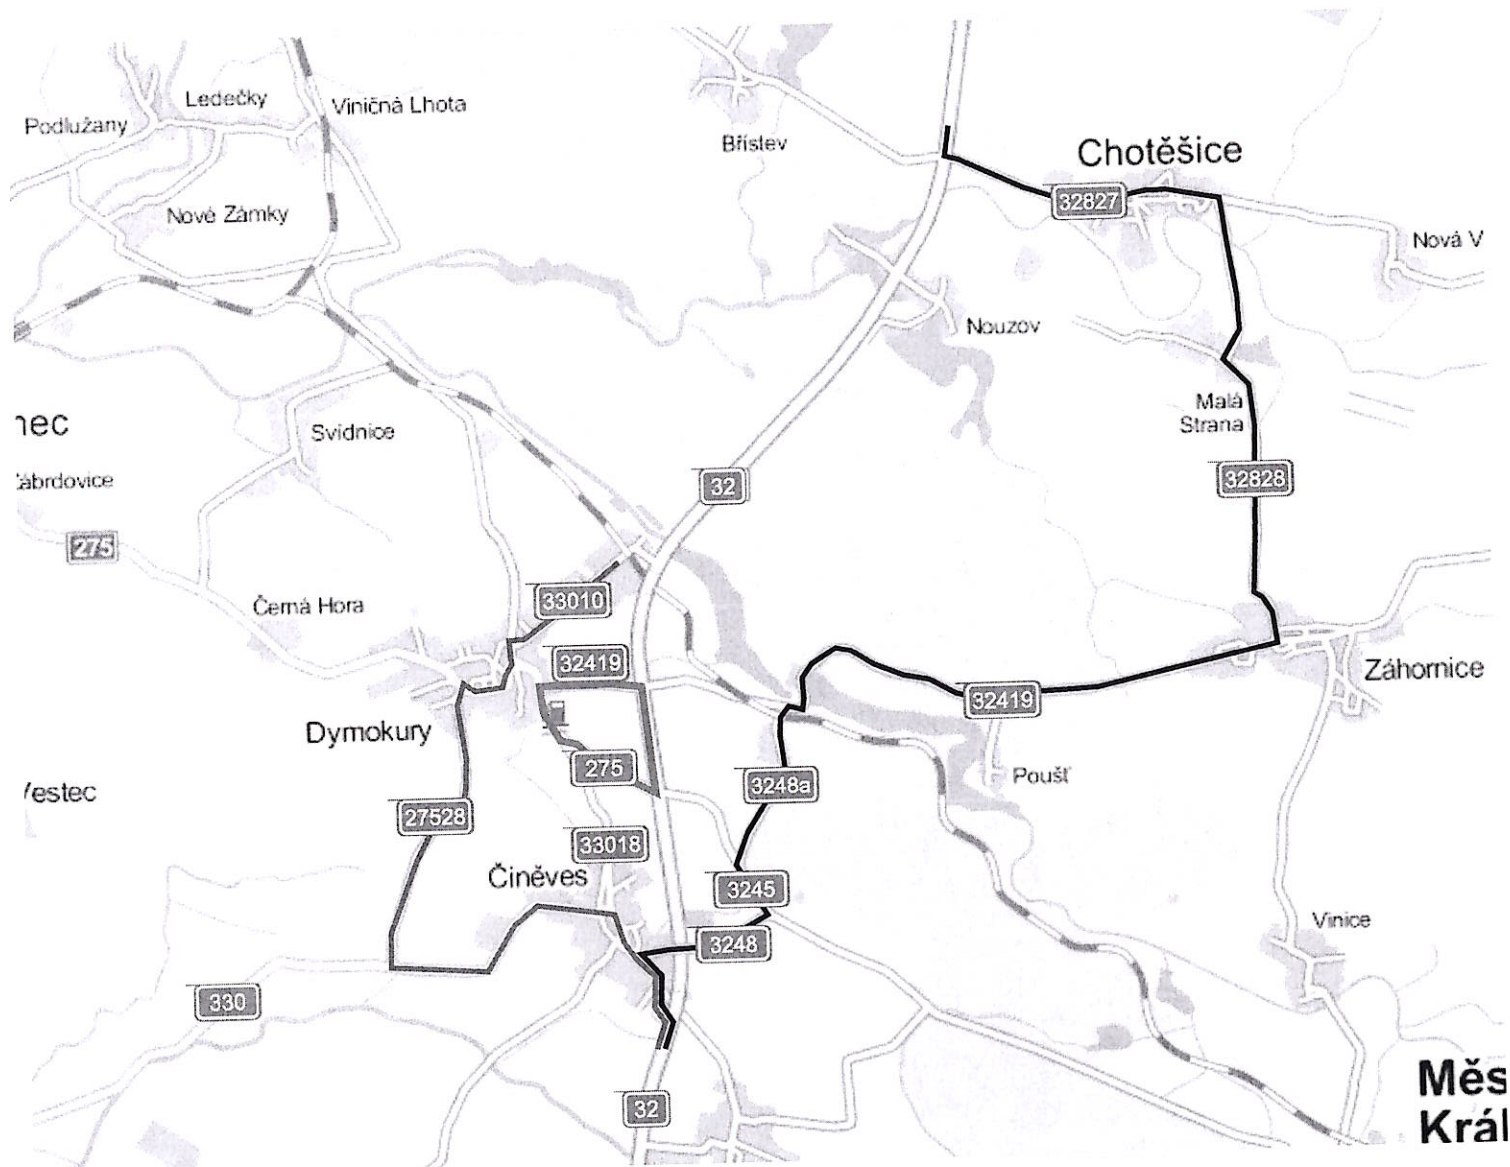

- objížděná trasa ve směru Poděbrady
- objížděná trasa ve směru Jičín
- závodní okruh


Zodpovědná osoba: Tomáš Březina	Vypracoval: Tomáš Březina	Kreslil: Tomáš Vydra	SEDOZ DOPRAVNÍ ZNAČENÍ
Objednatel: Road Racing Club			
Akce: Dymokurský okruh 2025			Formát: A3
Obsah: Návrh DIO - přehledná situace			Měřítko:
			Datum: 06/2025
			Účel: DIR
			Číslo výkresu: 01
			Paré č.:

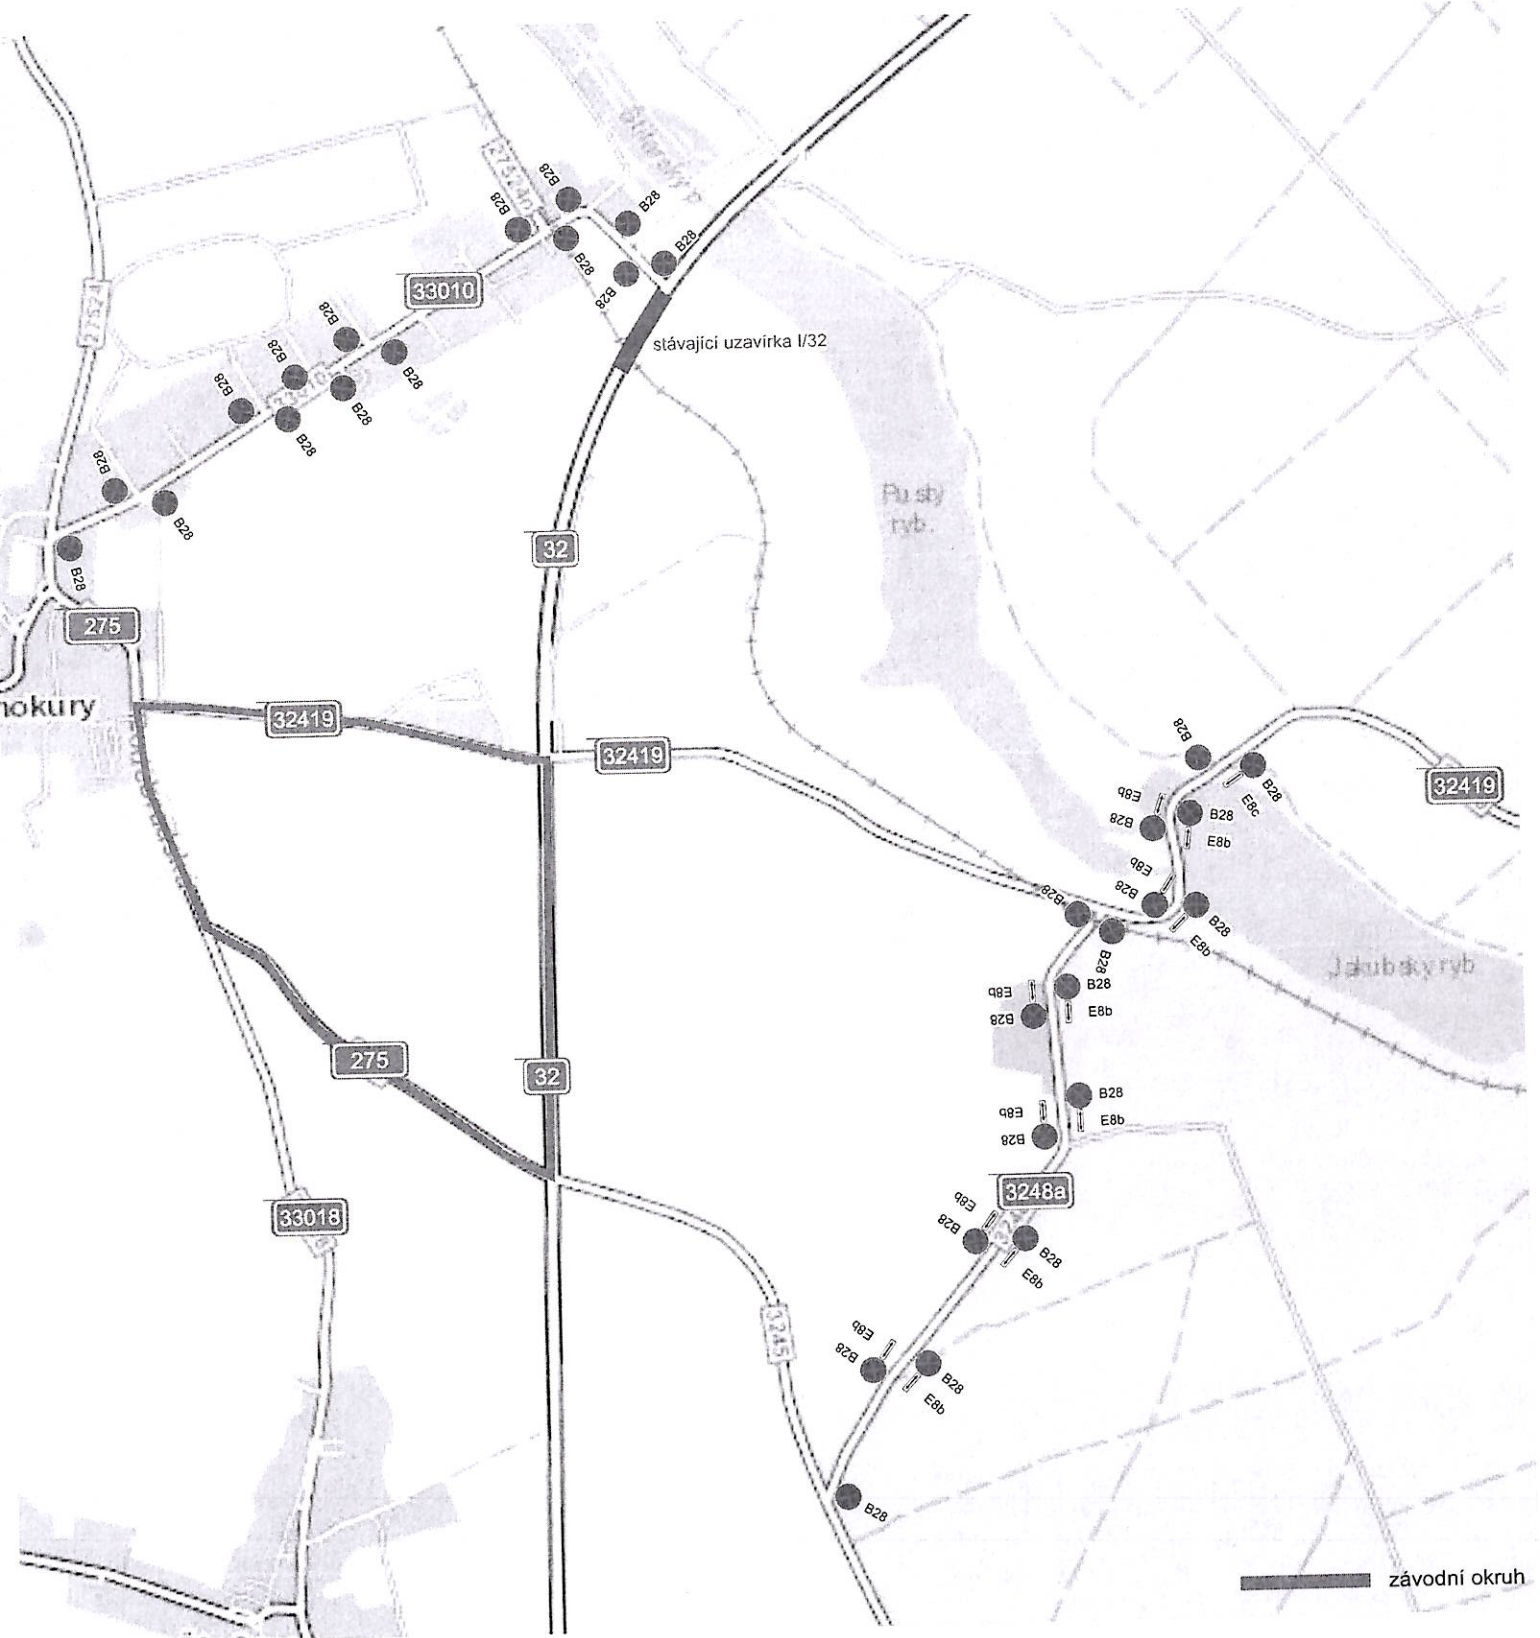

závodní okruh


Při umístění dopravního značení musí být dodrženy podmínky dané v Příručce pro označování pracovních míst na dálnicích a silnicích vydané ŘSAD, zák. č. 361/2000 Sb. v platném znění a zák. č. 13/1997 Sb. v platném znění.

Zodpovědná osoba: Tomáš Březina	Vypracoval: Tomáš Březina	Kreslil: Tomáš Vydra	SEDOZ DOPRAVNÍ ZNAČENÍ
Okres: Dymokurský okruh 2025			
Obsah: Návrh DIO - SDZ B28			Formát: A3
			Měřítko:
			Datum: 06/2025
			Účel: DNR
			Číslo výkresu: 02
			Par. č.:

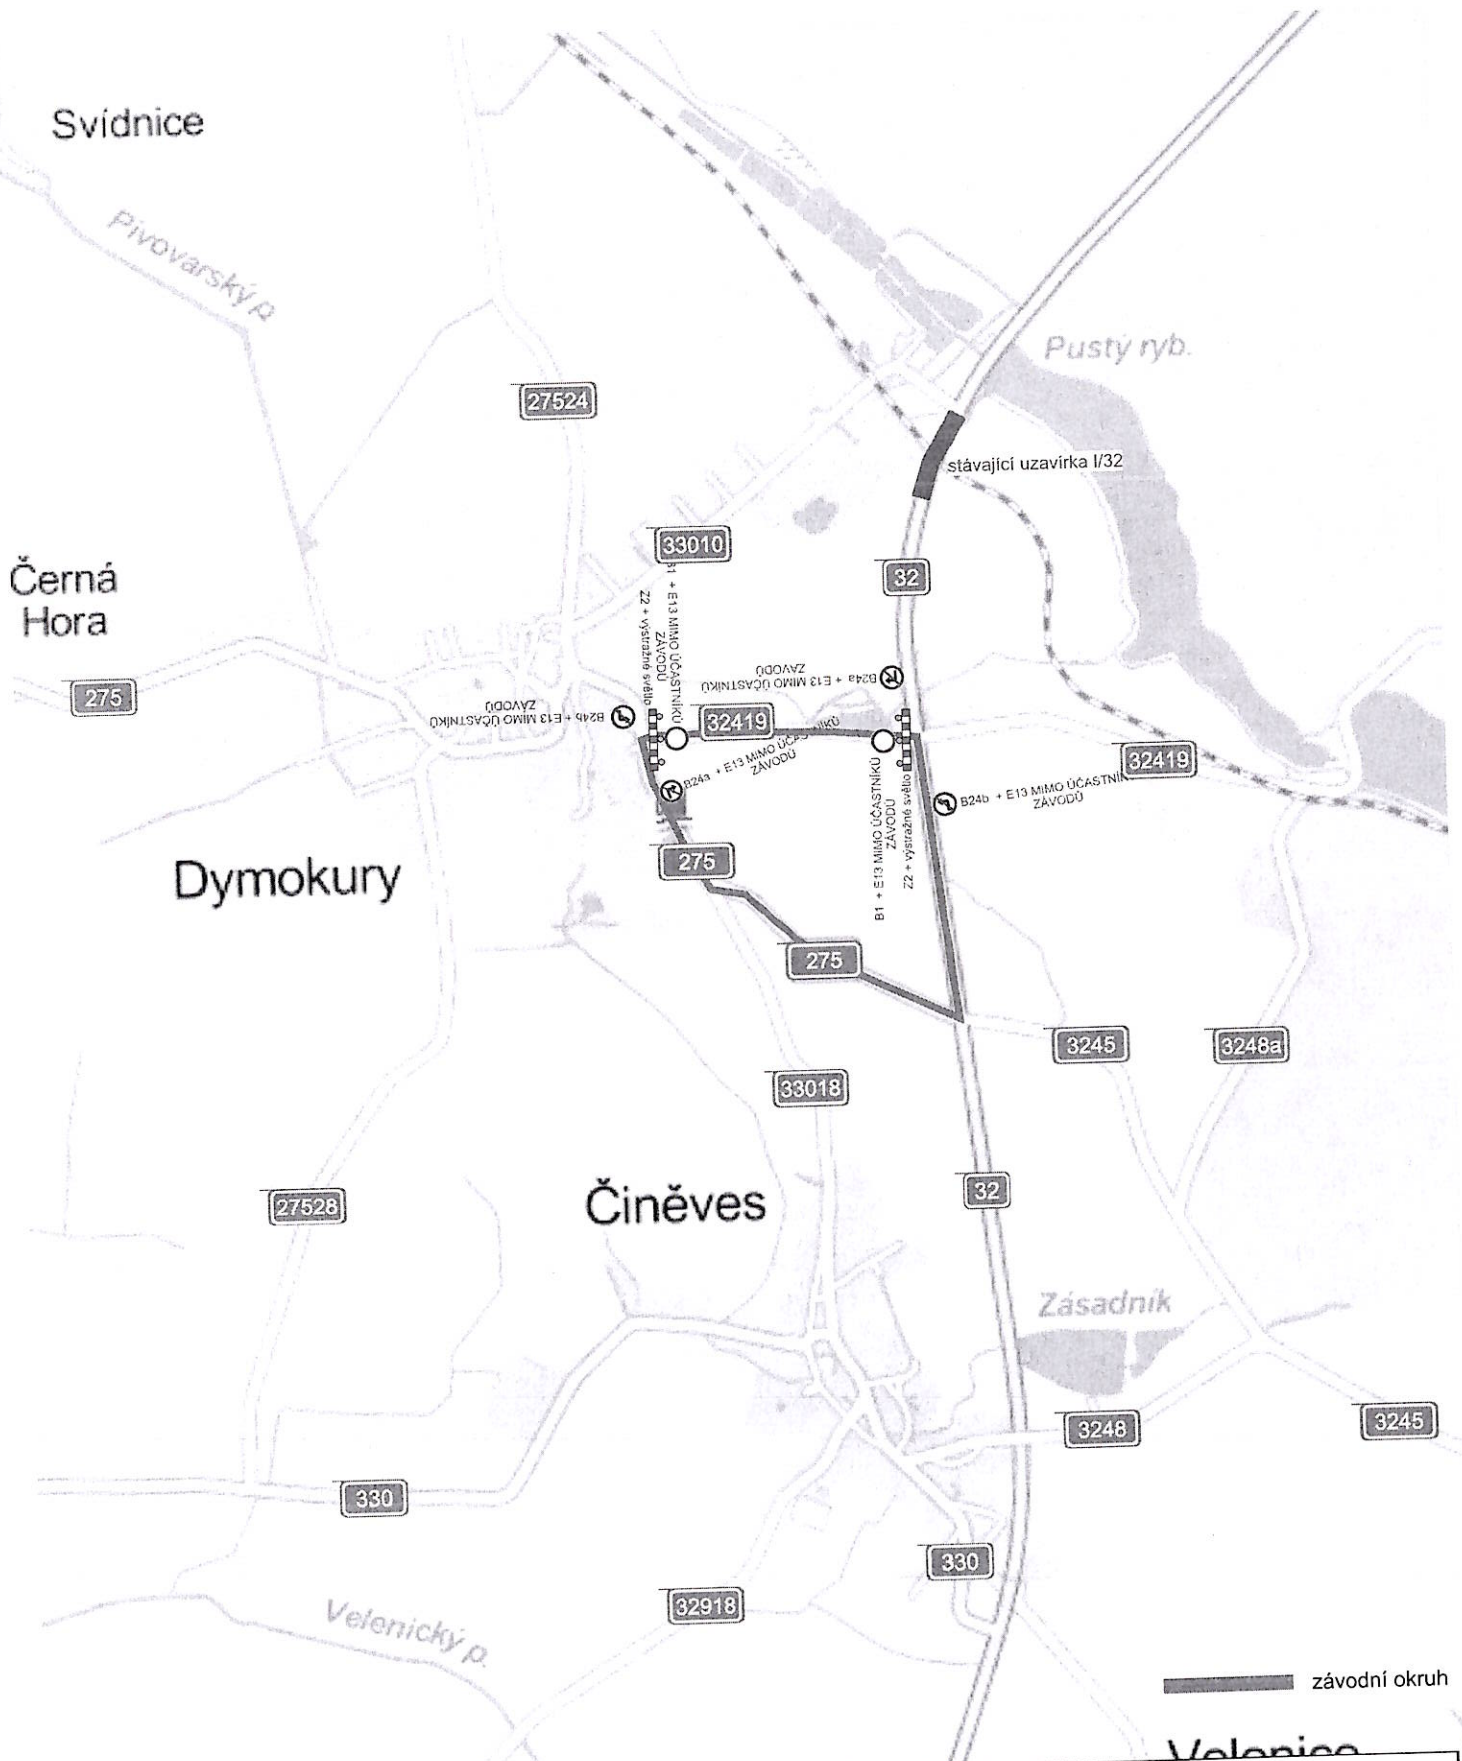

Při umístění dopravního značení musí být dodrženy podmínky dané v Příručce pro označování pracovních míst na dálnicích a silnicích vydané ŘSAD, zák. č. 361/2000 Sb. v platném znění a zák. č. 13/1997 Sb. v platném znění.


Zodpovědná osoba: Tomáš Březina	Vypracoval: Tomáš Březina	Kreslil: Tomáš Vydra	SEDOZ DOPRAVNÍ ZNAČENÍ
Objednatel: Road Racing Club			
Akce: Dymokurský okruh 2025			Formát: A3
Obsah: Návrh DIO - úplná uzavírka III/32419			Měřítko:
			Datum: 06/2025
			Účel: DIR
			Číslo výkresu: 05
			Paré č.:

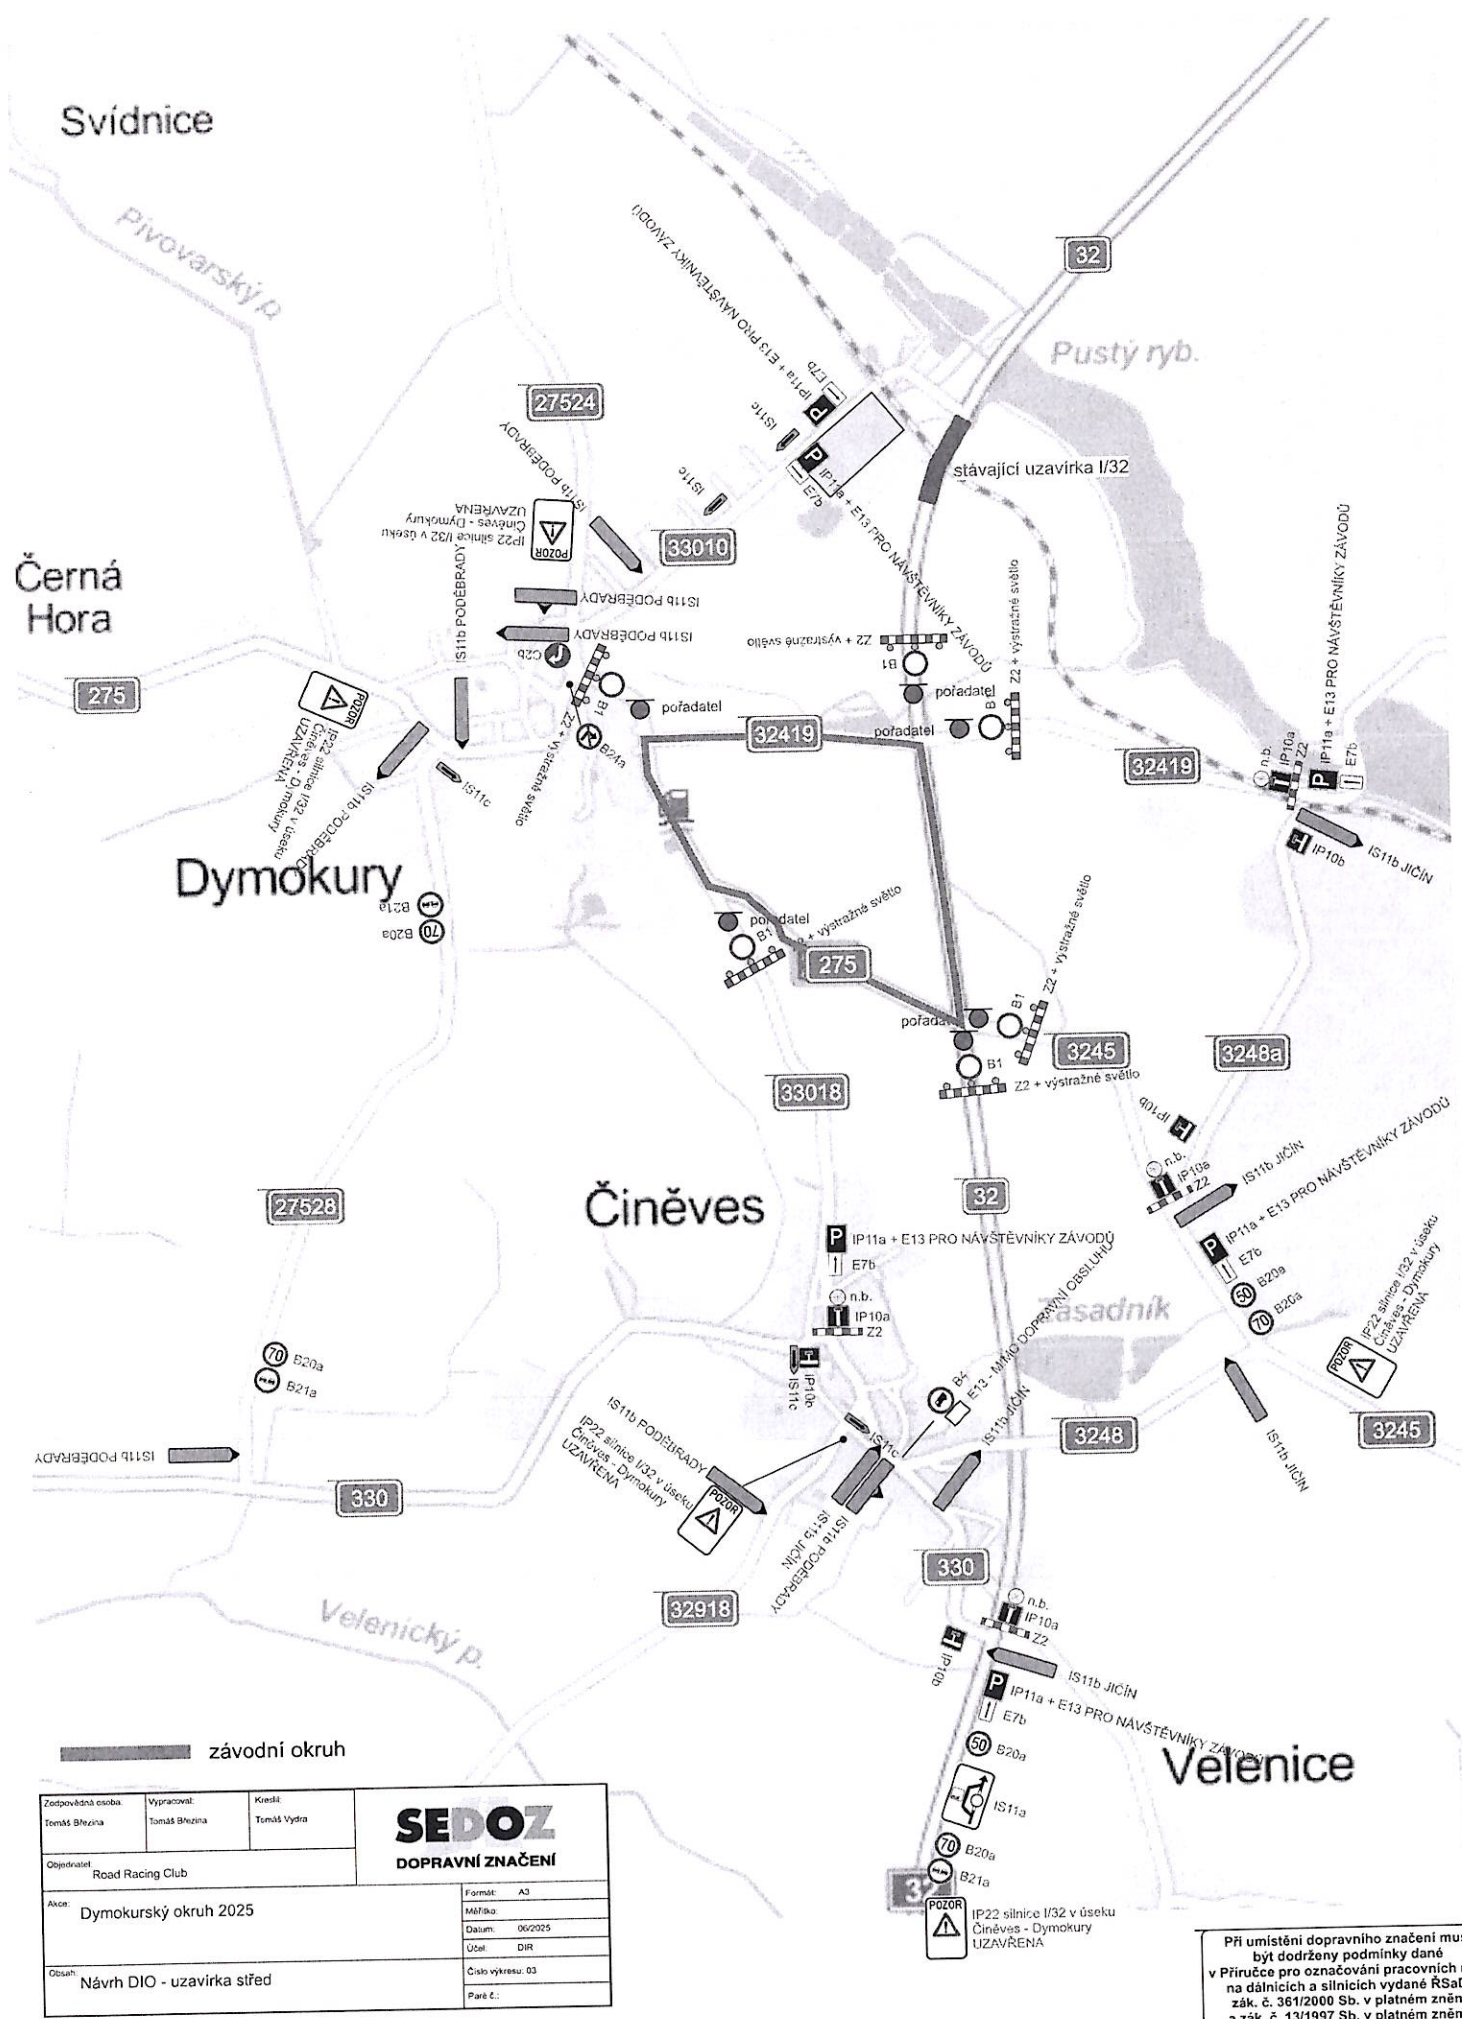

závodní okruh

Zodpovědná osoba: Tomáš Březina	Vypracoval: Tomáš Březina	Kredit: Tomáš Vydín	SEDOZ DOPRAVNÍ ZNAČENÍ
Objevitel: Road Racing Club			
Akce: Dymokurský okruh 2025		Formát: A3	
		Měřítko:	
		Datum: 06/2025	
		Účel: DIR	
Obsah: Návrh DIO - uzavírka sítěd		Číslo výkresu: 03	
		Paré č.:	


Při umístění dopravního značení musí být dodrženy podmínky dané v Příručce pro označování pracovních míst na dálnicích a silnicích vydané RSD, zák. č. 361/2000 Sb. v platném znění a zák. č. 13/1997 Sb. v platném znění.

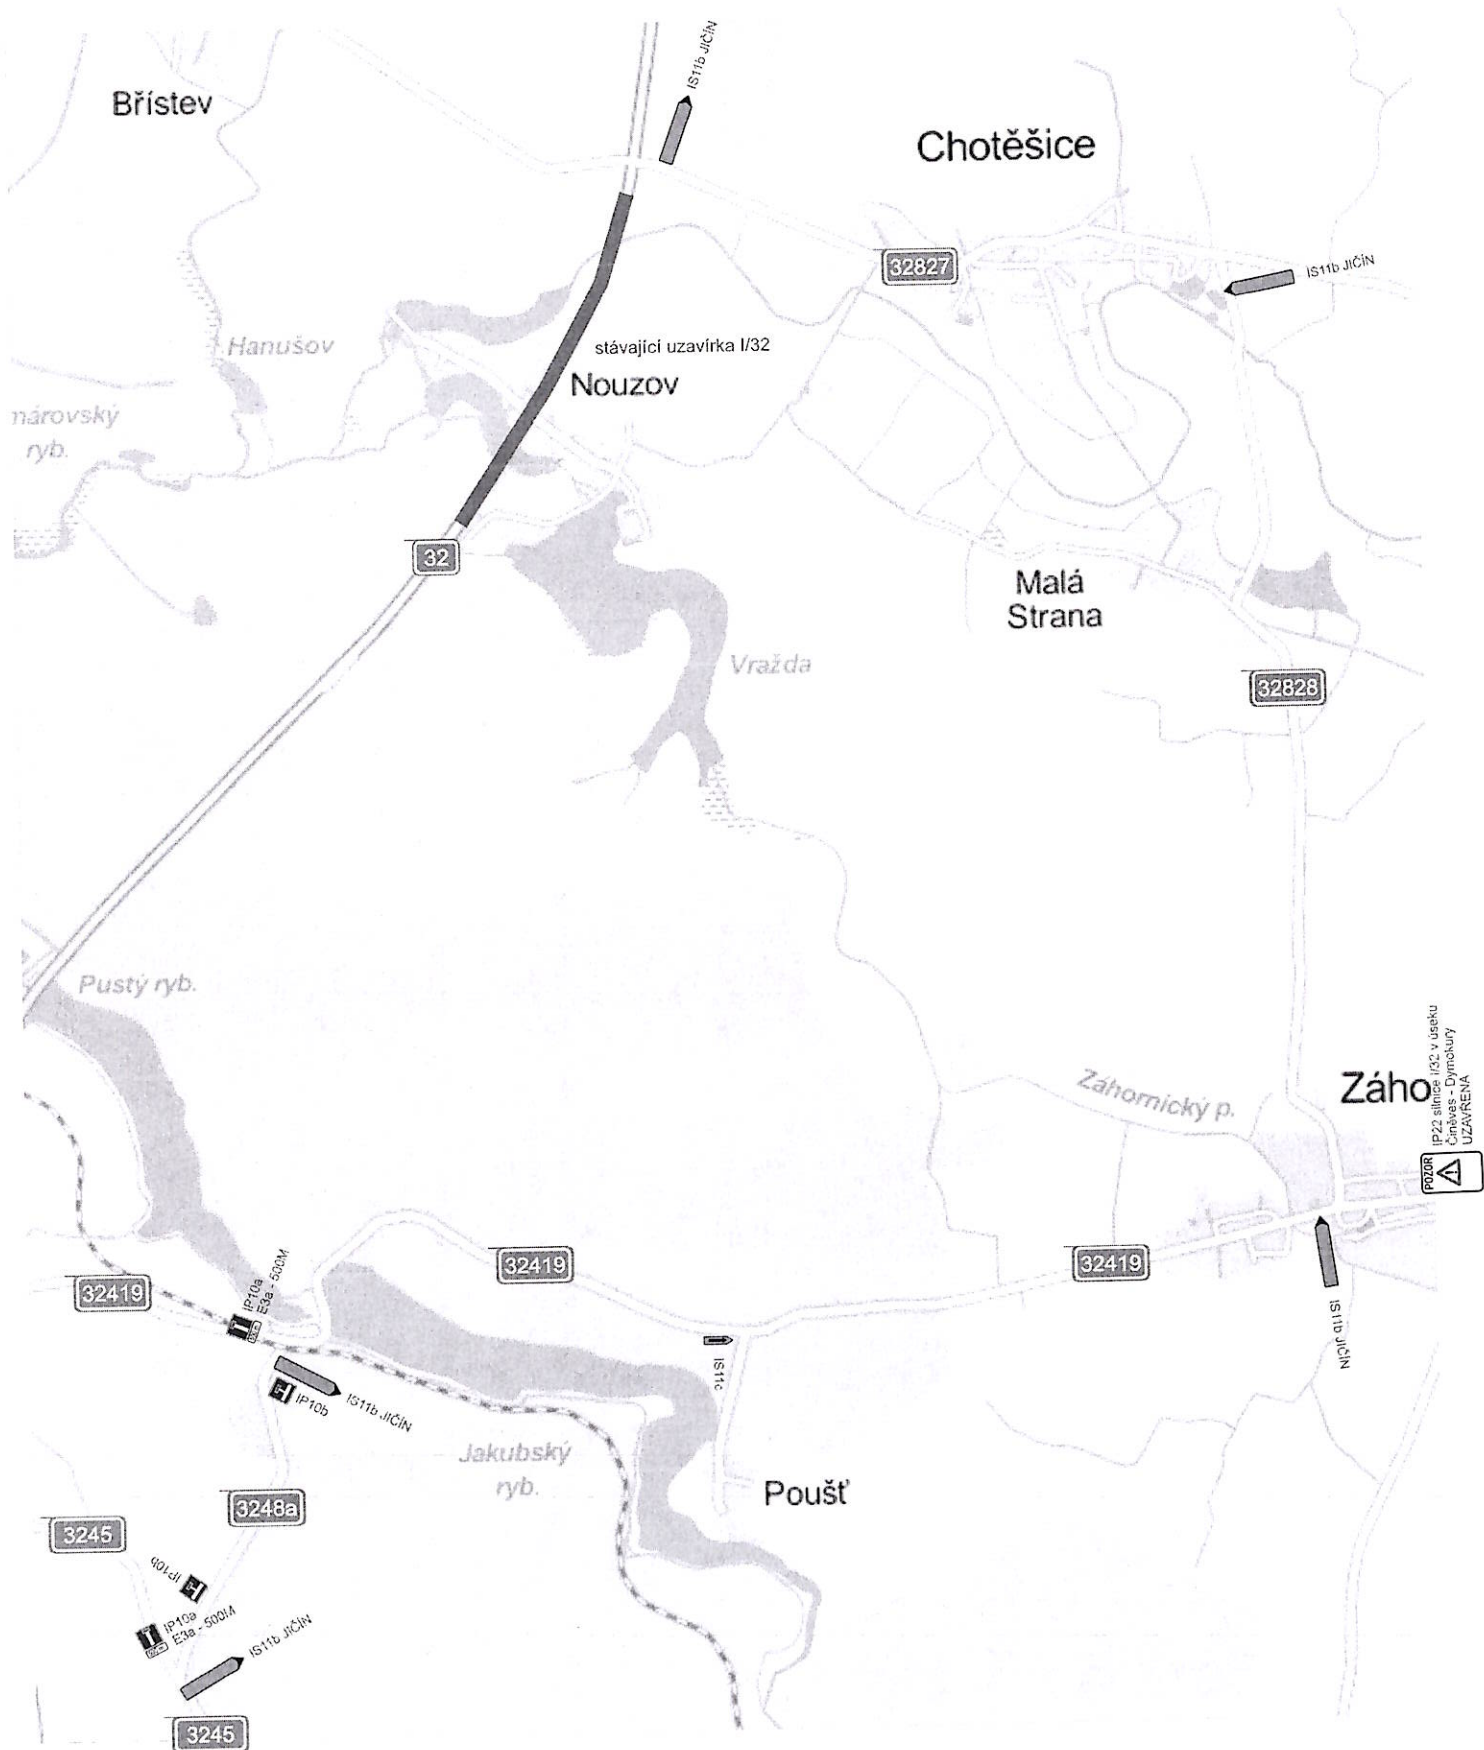

Zodpovědná osoba: Tomáš Březina	Vypracoval: Tomáš Březina	Kreslil: Tomáš Vydra	SEDOZ DOPRAVNÍ ZNAČENÍ
Objednatel: Road Racing Club			
Akce: Dymokurský okruh 2025			
Obsah: Návrh DIO - OT ve směru Jičín			
			Formát: A3
			Měřítko:
			Datum: 06/2025
			Účel: DIR
			Číslo výkresu: 04
			Paré č.:

Při umístění dopravního značení musí být dodrženy podmínky dané v Příručce pro označování pracovních míst na dálnicích a silnicích vydané ŘSAD, zák. č. 361/2000 Sb. v platném znění a zák. č. 13/1997 Sb. v platném znění.

Úprava SDZ v době ukončení programu 06.09. do zahájení programu 07.09.

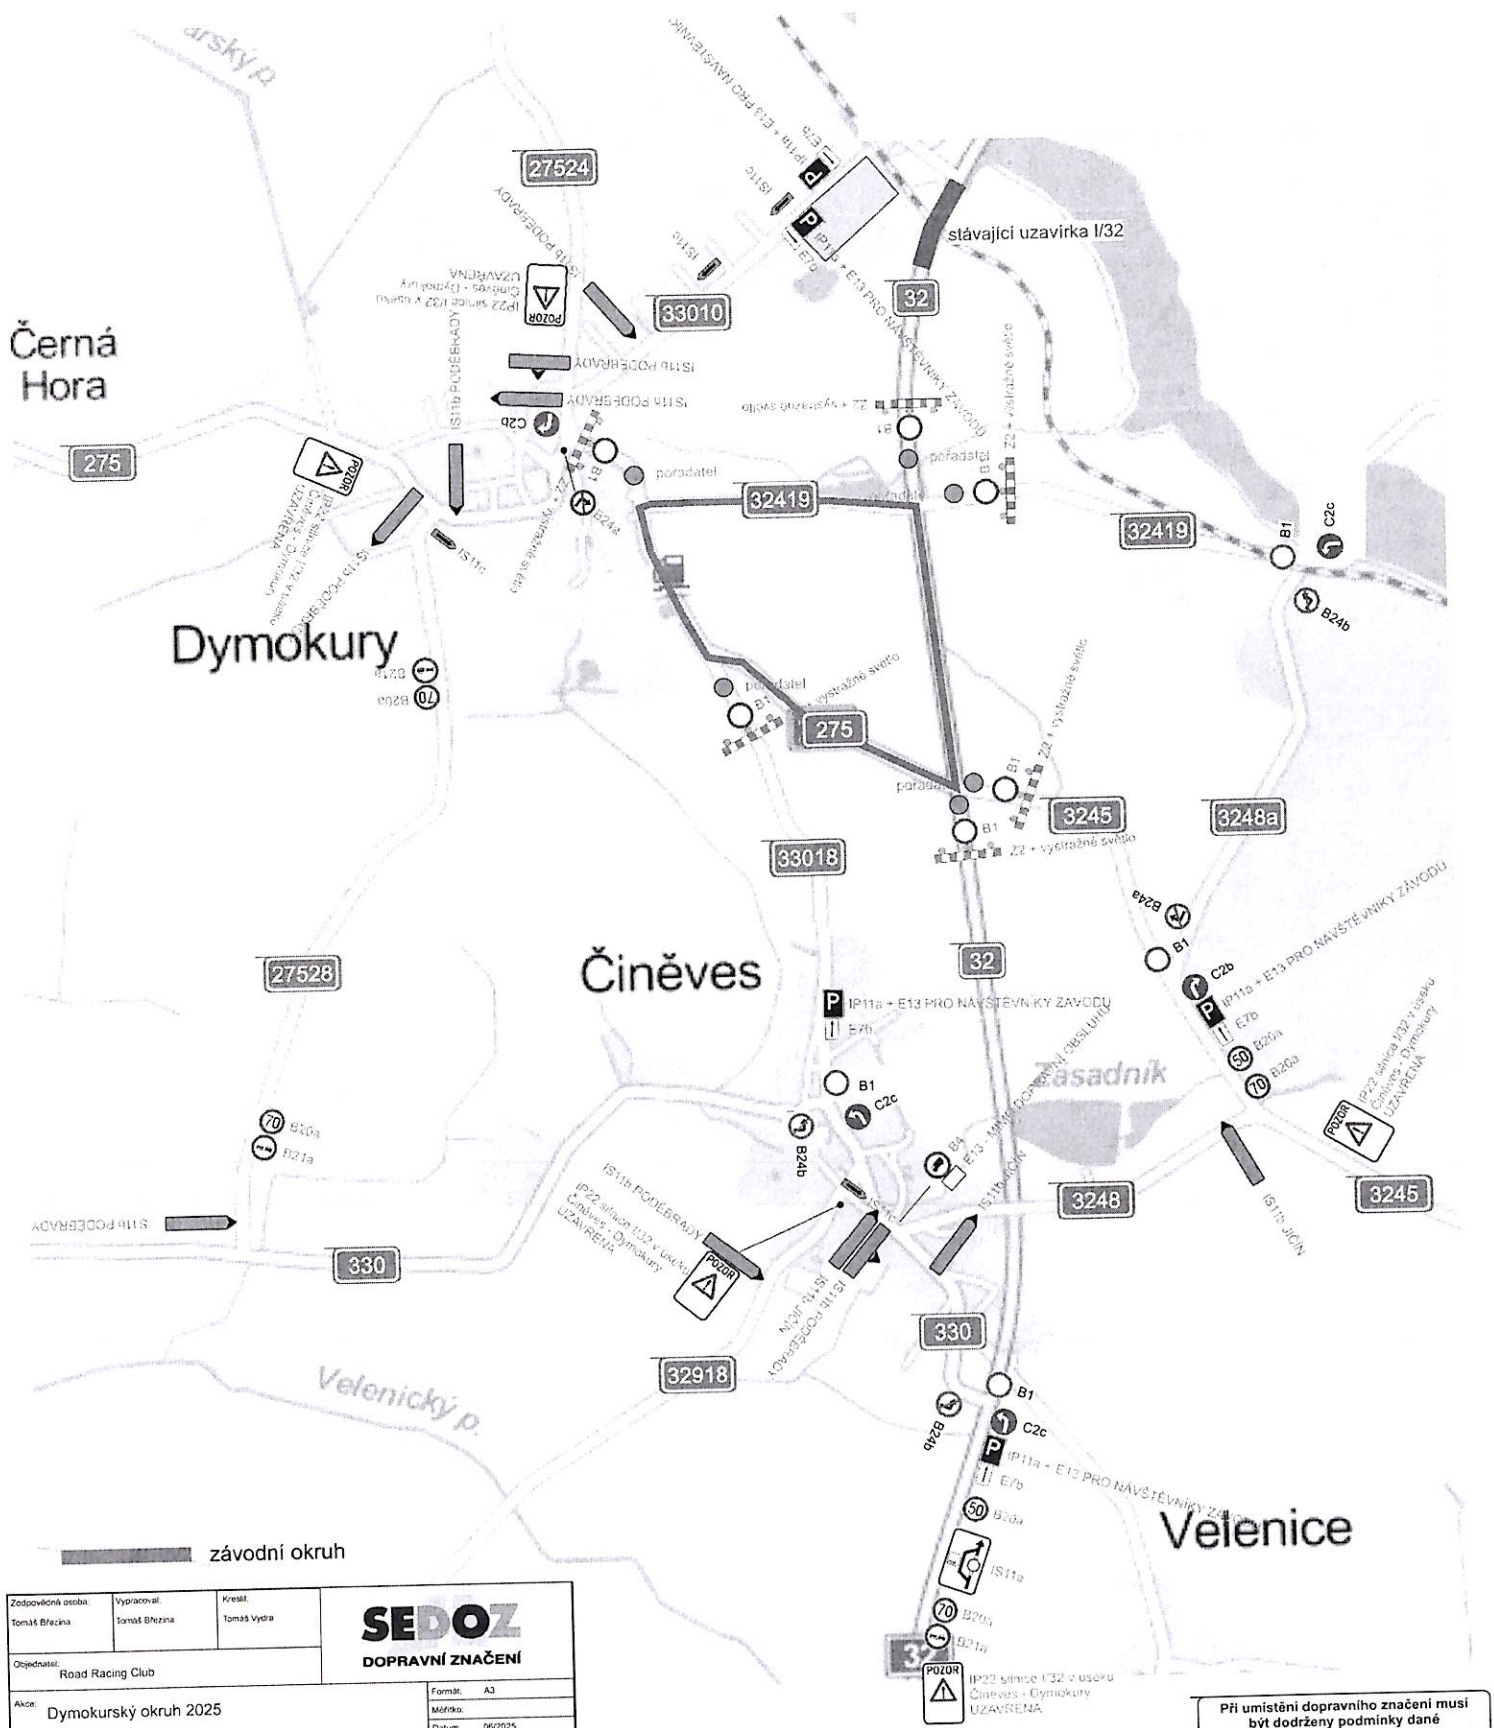

Zodpovědná osoba: Tomáš Březina	Vypracoval: Tomáš Březina	Kreslil: Tomáš Vydra	 DOPRAVNÍ ZNAČENÍ
Objednatel: Road Racing Club			
Akce: Dymokurský okruh 2025			Formát: A3
			Měřítko:
			Datum: 06/2025
			Účet: DIR
Obsah: Návrh DIO - úprava SDZ (06.09. - 07.09.)			Číslo výkresu: 06
			Plavě:

Při umístění dopravního značení musí být dodrženy podmínky dané v Příručce pro označování pracovních míst na dálnicích a silnicích vydané ŘSAD, zák. č. 361/2000 Sb. v platném znění a zák. č. 13/1997 Sb. v platném znění.