CHARAKTERISTICKÉ PŘÍČNÉ ŘEZY (VIZUALIZACE PROFILU)

MĚŘÍTKO: 1:250
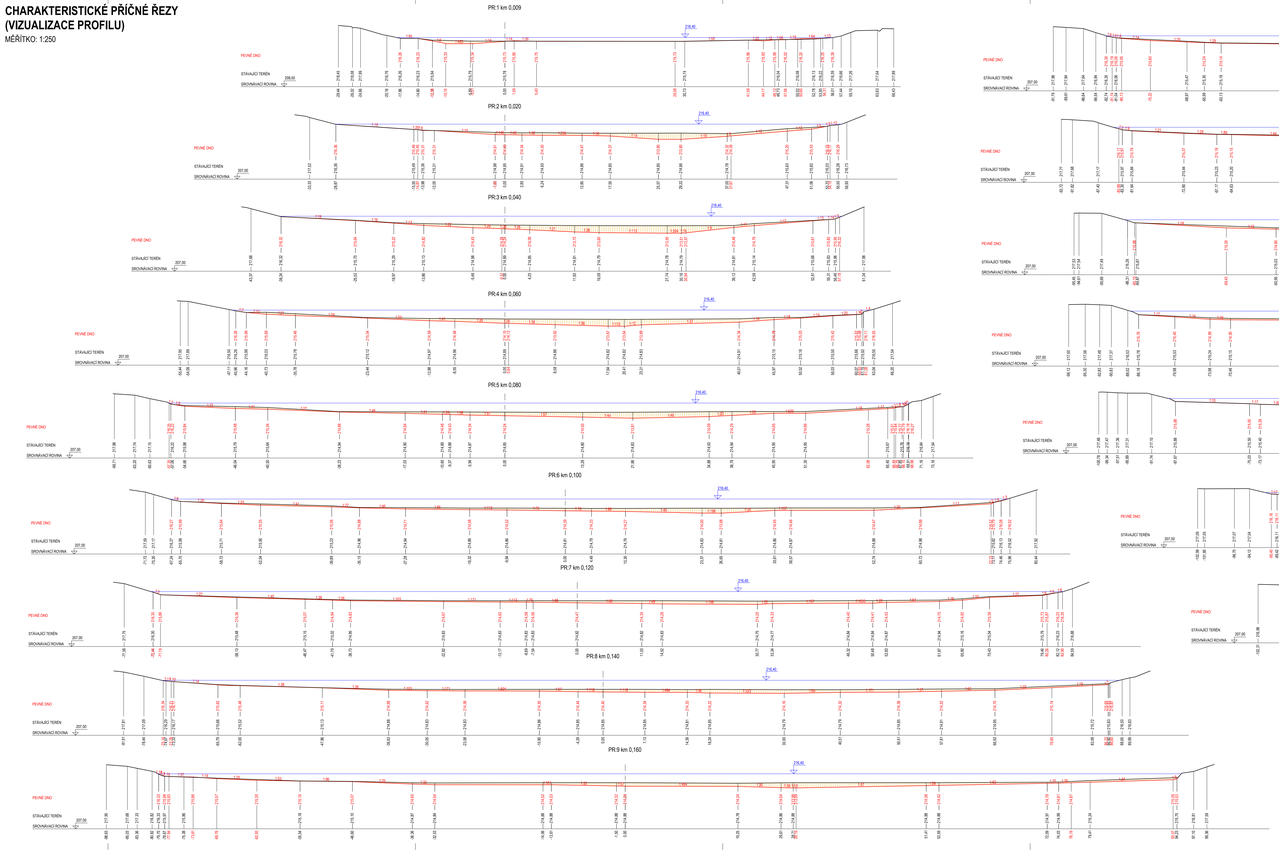
Zaměření skutečného stavu rybníka Zásadník ze dne 3.4.2019 a zaměření sedimentu ze dne 1.5.2019.