
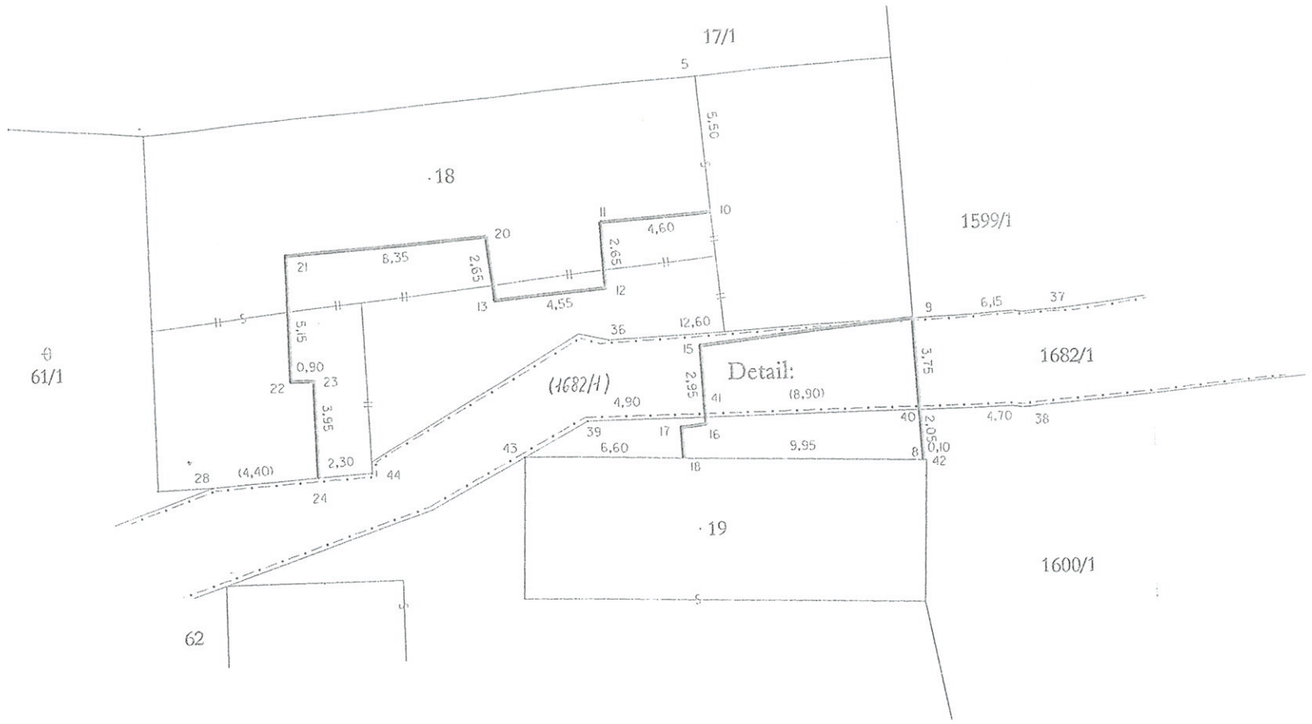


SEZNAM SOUŘADNIC

Číslo bodu	Y	X	popis
5	684673.01	1034769.58	roh domu
8	684663.76	1034785.27	roh domu
9	684664.13	1034779.50	roh domu
10	684672.46	1034775.07	roh domu
11	684677.02	1034775.48	roh domu
12	684676.85	1034778.14	roh domu
13	684681.38	1034778.55	roh domu
15	684672.98	1034780.52	roh domu
16	684672.77	1034783.71	roh domu
17	684673.80	1034783.85	roh domu
18	684673.71	1034785.10	roh domu
20	684681.70	1034775.96	roh domu
21	684689.98	1034776.63	roh domu
22	684689.84	1034781.76	roh domu
23	684688.89	1034781.76	roh domu
24	684688.74	1034785.69	roh domu
28	684693.13	1034786.03	bod hranice parcely
36	684676.75	1034780.26	označen dočasně
37	684658.01	1034779.13	označen dočasně
38	684659.14	1034783.09	označen dočasně
39	684677.67	1034783.56	označen dočasně
40	684663.89	1034783.21	označen dočasně
41	684672.79	1034783.44	označen dočasně
42	684663.65	1034785.27	bod hranice parcely
43	684680.26	1034784.99	bod harnice parcely
44	684686.48	1034785.52	označen dočasně

Detail:

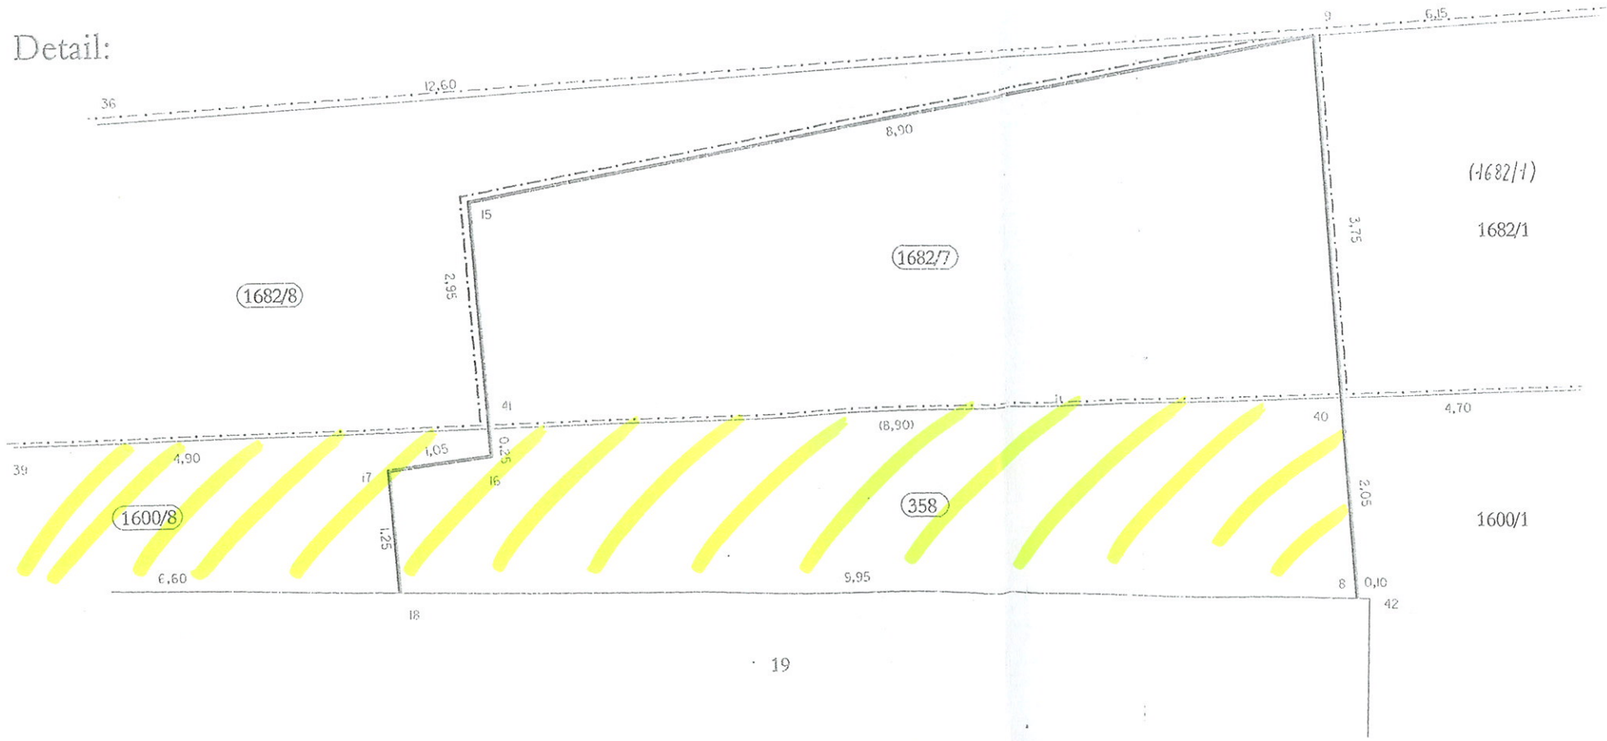

VÝKAZ DOSAVADNÍHO A NOVÉHO STAVU ÚDAJŮ KATASTRU NEMOVITOSTÍ

Dosavadní stav

Označení pozemku parc. číslem	Výměra parcely ha	Výměra parcely m²	Druh pozemku / způsob využití
1600/1		65 50	ostat.pl / ostat. komunikace
st. 18		3 65	zast.pl. / rod.dům
1682/1		21 82	vodní pl. / tok umělý
		90 97	
Parcely zjednodušené evidence			
1682/1		16 62	

Nový stav

Označení pozemku parc. číslem	Výměra parcely ha	Výměra parcely m²	Druh pozemku / způsob využití	Typ stavby / způsob využití	Způs. určení výměry	Porovnání se stavem evidence právních vztahů: Díl přechází z pozemku označeného v katastru nemovitostí	Díl přechází z pozemku označeného v dřívější poz. evidenci	Číslo listu vlastnictví	Výměra dílu ha	Výměra dílu m²	Označení dílu
1600/1		65 24	ostat.pl / ostat. komunikace		0		PK				
1600/8		8	ostat.pl / ostat. komunikace		2	1600/1		426		8	
st. 358		18	zast.pl.	bez čp/če / jiná st.	2	1600/1		426		18	
st. 18		3 65	zast.pl. / rod.dům	č.p. 59	0	st. 18		442		3 65	
1682/1		11 47	vodní pl. / tok umělý		0						
1682/7		30	vodní pl. / vod. pl. s budovou	bez čp/če / jiná st.	2		1682/1	1		30	
1682/8		10 05	vodní pl. / tok umělý		0		1682/1	1		10 05	
		90 97									
Parcely zjednodušené evidence											
1682/1		16 32			0			1			

Výkaz údajů o bonitovaných půdně ekologických jednotkách (BPEJ) k parcelám nového stavu

Parcelní číslo podle katastru nemovitostí	Parcelní číslo podle zjednodušené evidence	Kód BPEJ	Výměra ha	Výměra m²	BPEJ na dílu parcely
	1682/1	30700		13 68	
		32011		2 64	
				16 32	

Dělit nebo scelovat pozemky lze jen na základě územního rozhodnutí, pokud podmínky pro ně nejsou stanoveny jiným rozhodnutím nebo opatřením.

GEOMETRICKÝ PLÁN

pro vyznačení budovy
vyznačení změny vnějšího obvodu budovy

Vyhotovil: *Ing. I.Fliedrová*
Geodetické služby, Hakenova 617,
290 01 Poděbrady
tel., fax 325613576

Číslo plánu: 260-041/2009

Okres: Nymburk

Obec: Činěves

Kat. území: Činěves

Mapový list: V.S.XI-13-17

Kód způsobu určení výměr je určen podle § 77 odst.2 vyhlášky č.26/2007Sb.

Dosavadním vlastníkům pozemků byla poskytnuta možnost seznámit se v terénu s průběhem navrhovaných nových hranic, které byly označeny předepsaným způsobem:

zdmi

Náležitostmi a přesností odpovídá právním předpisům.

Ing Ilona Fliedrová

Dne: 1.5.2009 Číslo: 45/2009

Úředně oprávněný zeměměřický inženýr odpovídá za odbornou úroveň geometrického plánu, za dosažení předepsané přesnosti a za správnost a úplnost náležitostí podle právních předpisů

Katastrální úřad, katastrální pracoviště souhlasí s očíslováním parcel.

Souhlas katastrálního úřadu, katastrálního pracoviště potvrdil:

Dne: Číslo:

Jeden popis geometrického plánu s předepsanými přílohami jsou uloženy u katastrálního úřadu.