


PODÉLNÝ PROFIL ZÁTOPOU

MĚŘÍTKO: 1:500/10

KRAJ
KATASTRÁLNÍ ÚZEMÍ
PARCELY
DRUH POZEMKŮ

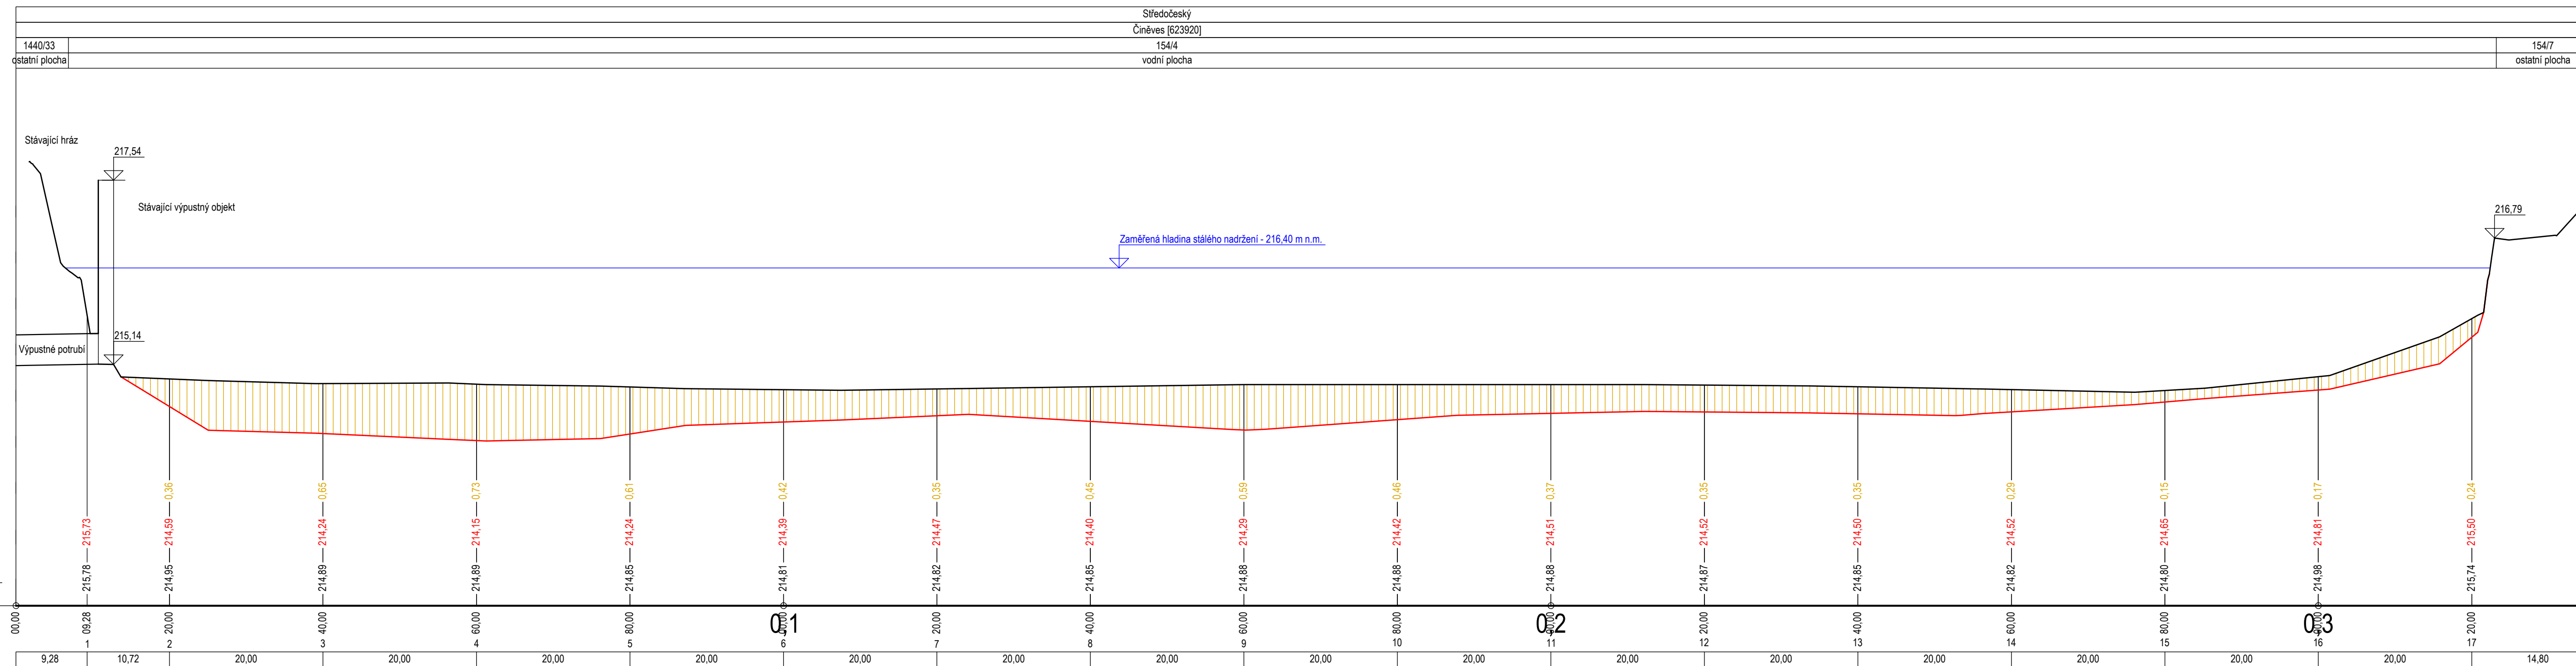

výškový systém Bpv



ENVICONS s. r. o.
Stálo a provozovna společnosti
Hradičská 509
533 52 Pouchbice - Polabiny
Tel. / FAX: +420 466 531 787
info@envicons.cz • www.envicons.cz

Datum / Date
5/2019

Zakázka č. / Job No.
15/2019

Stupeň / Stage
PP

Kraj / Region
Středočeský

Stavební úřad / Building Authority
MěÚ Městec Králové

Katastrální území / Cadastral Area
Činěves [623920]

Objednatel / Client
Obec Činěves

Akce / Project

**Revitalizace rybníku
Zásadník**

Stavební objekt / Building construction

Název / Title

**Podélný profil
zátopou**

Zodpovědný projektant / Responsible designer

Ing. Štěpán Plodek

Manažer projektu / Project manager

Ing. Lukáš Řádek

Návrh vypracoval / Elaborated by

Ing. Aleš Hejtmán

Měřítko / Scale

1:500/10

Výkres č. / DWG No.

4.0

Souprava / Copy