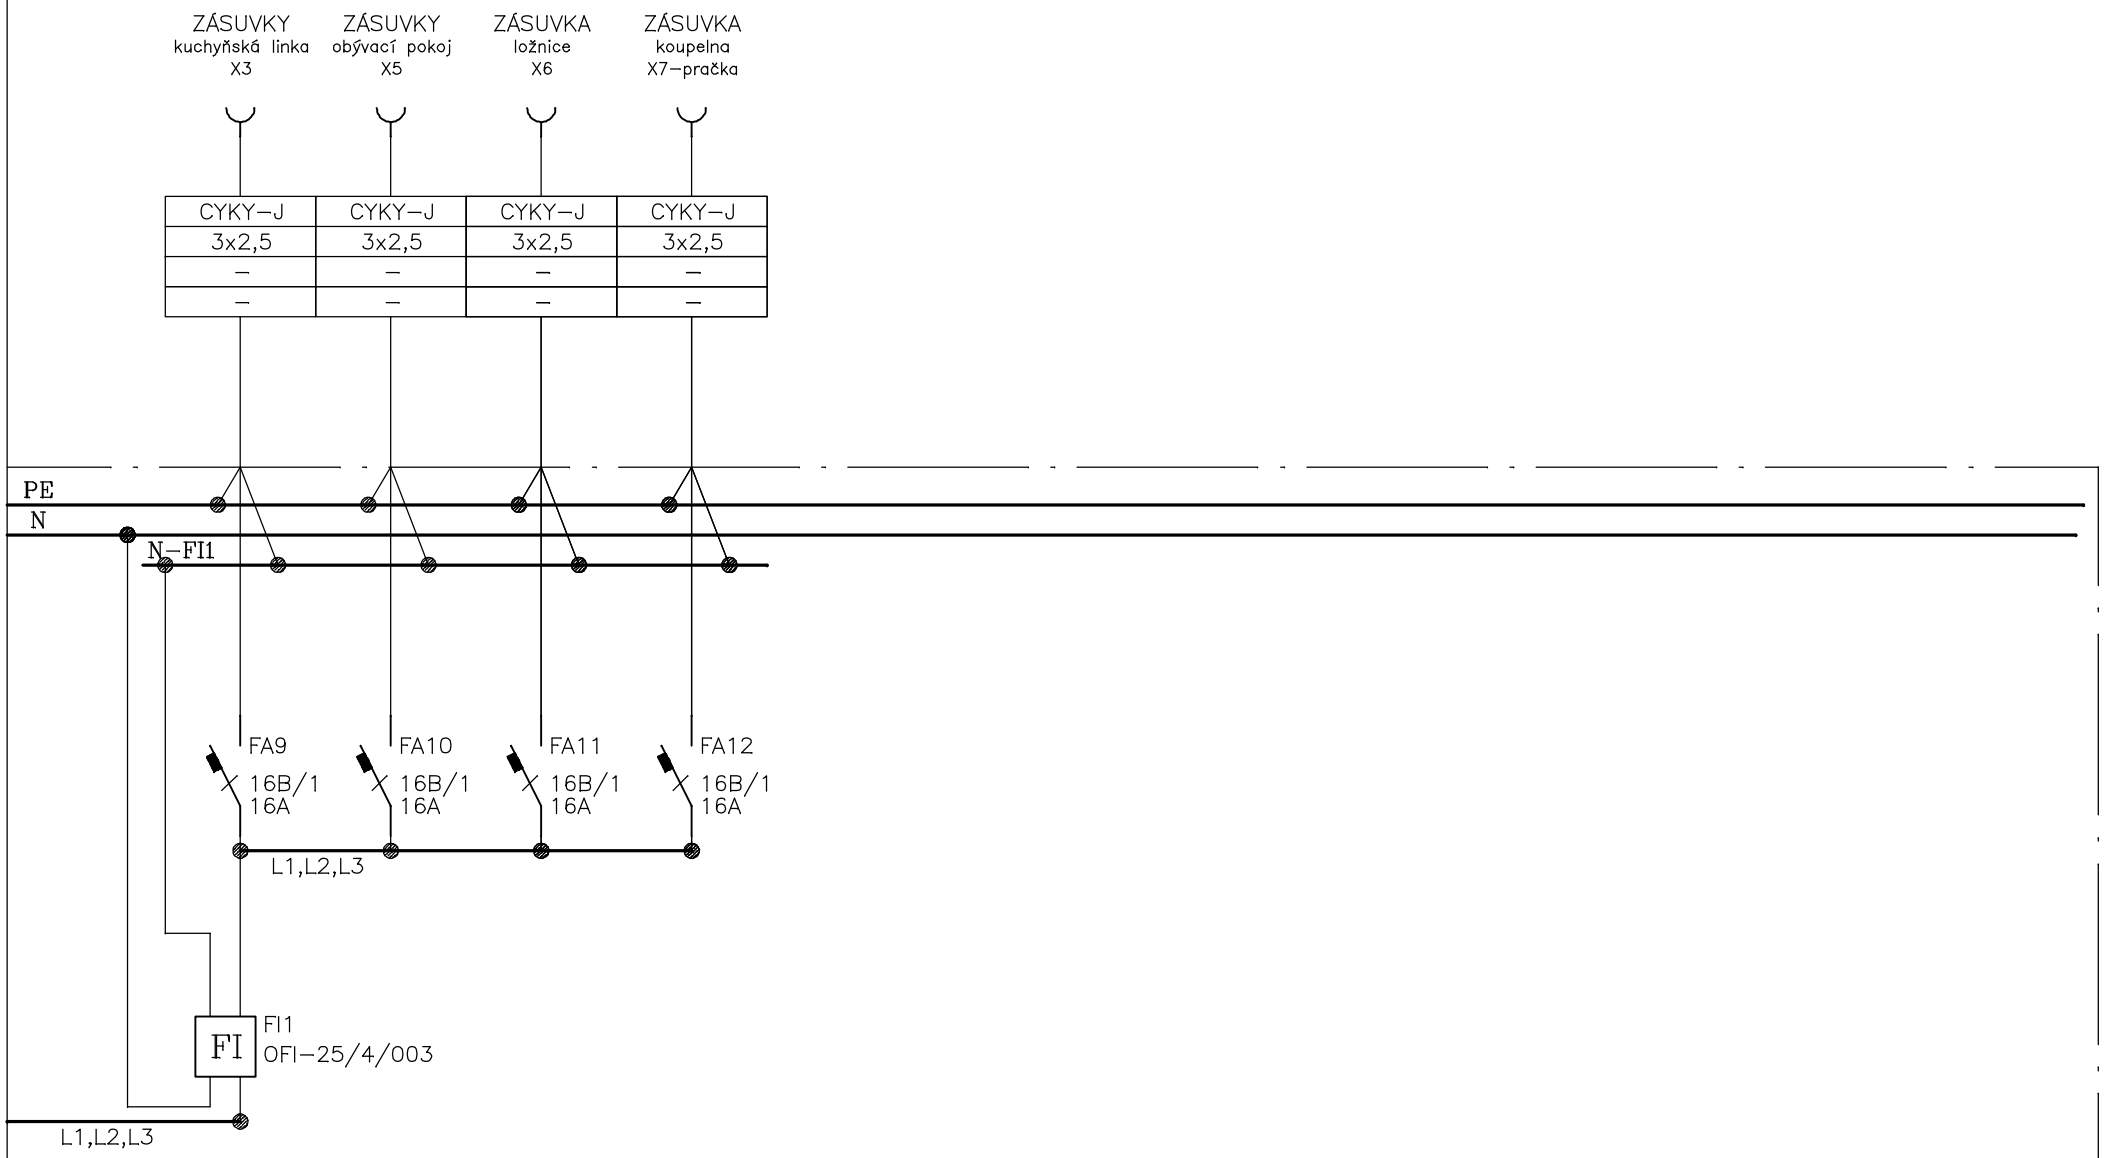

VÝKRES č. EL7	LIST: 3. / LISTŮ: 3.	OZNAČENÍ ROZVÁDĚČE Rb